แบบ ปรับปรุงต่อเติมห้องพักพยาบาล ชั้นที่ 1


แฟลตพยาบาล 32 ยูนิต

โรงพยาบาลวชิระภูเก็ต

ลงชื่อ.....ประธานกรรมการ

ลงชื่อ.....กรรมการ

ลงชื่อ.....กรรมการ

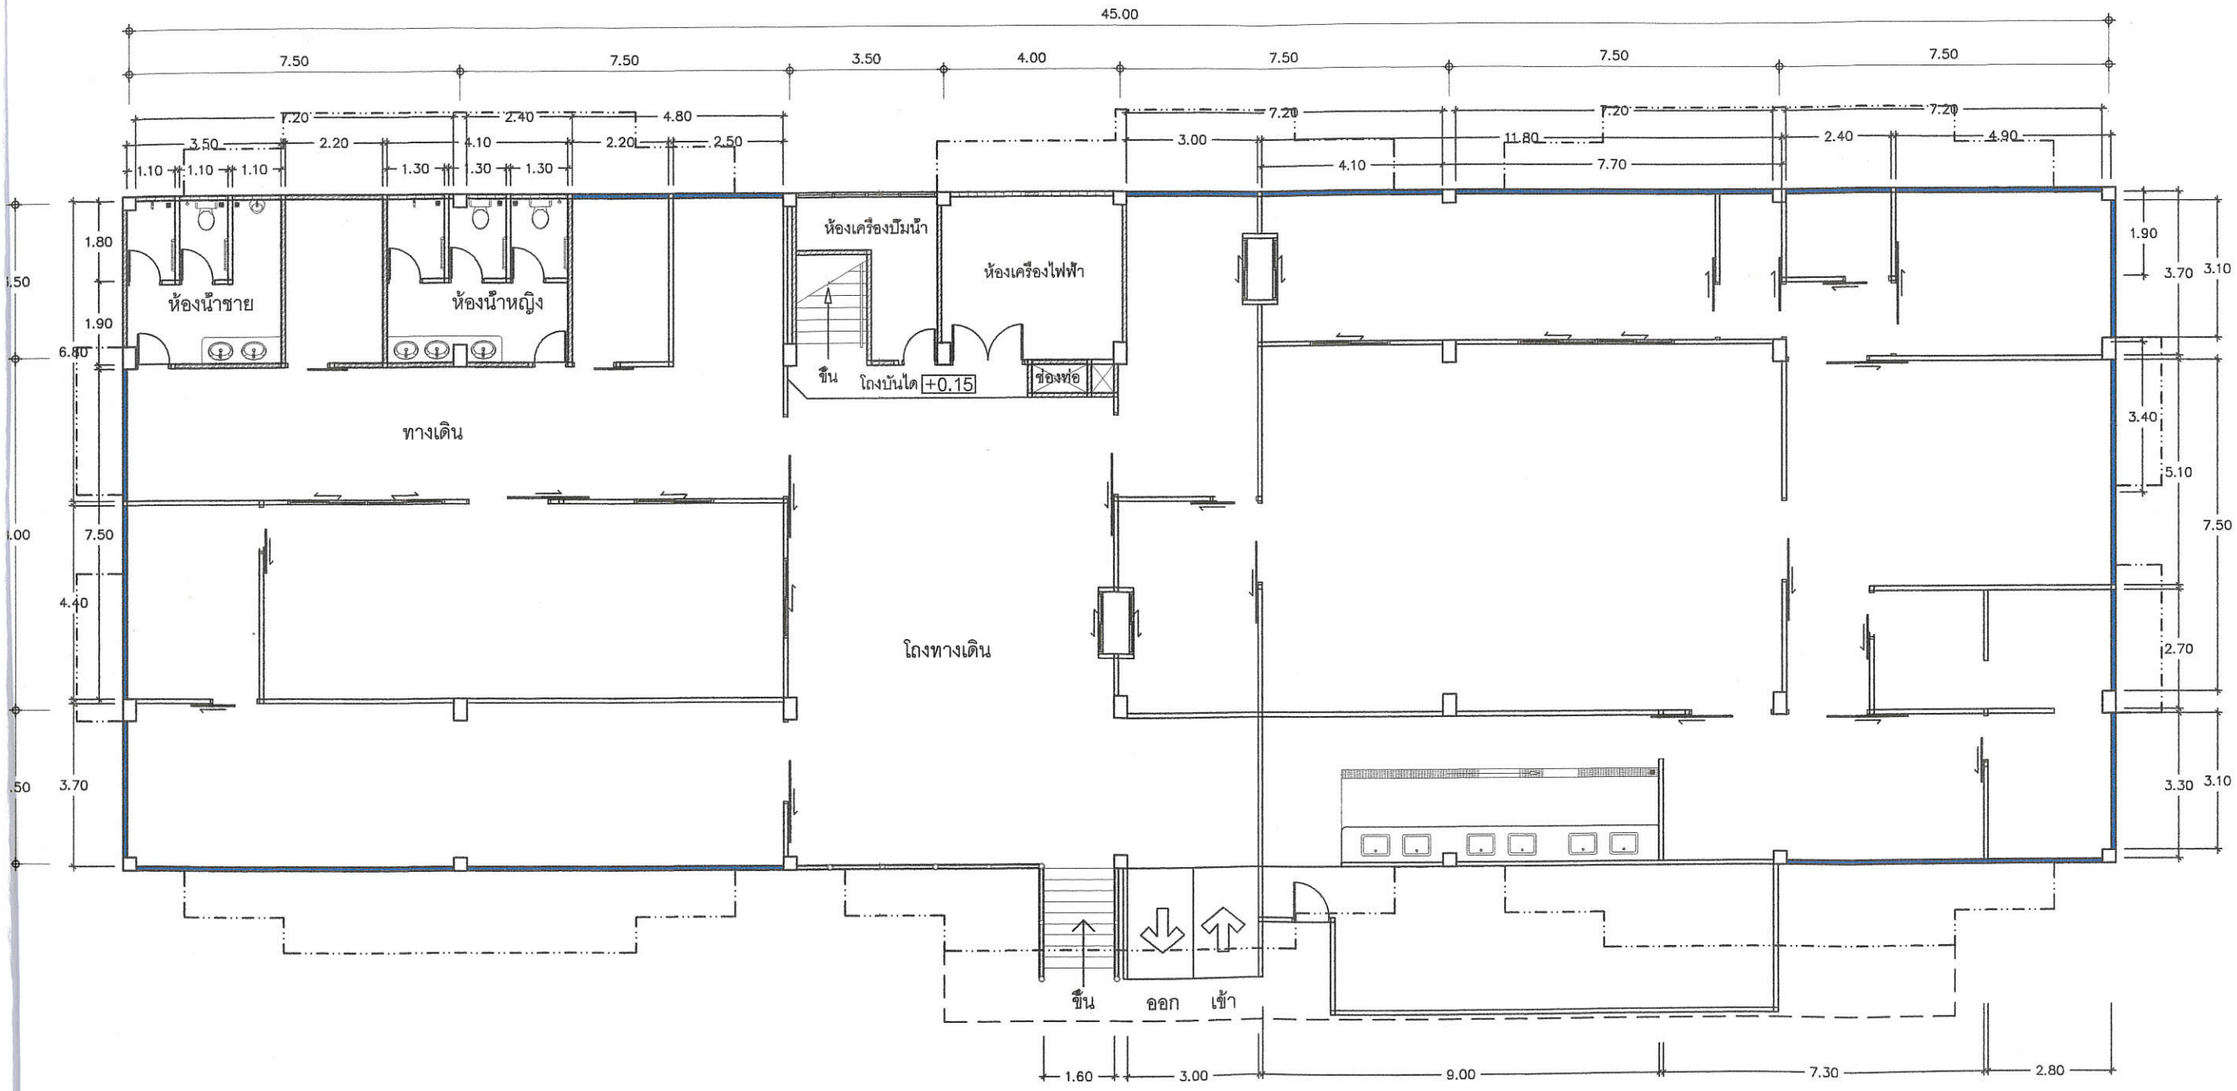

แปลนพื้นชั้นที่ 1 แฟลตพักพยาบาล 32 ยูนิต (เดิม)

ลงชื่อ.....ประธานกรรมการ

ลงชื่อ.....กรรมการ

ลงชื่อ.....กรรมการ

กระทรวงสาธารณสุข
MINISTRY OF PUBLIC HEALTH

โรงพยาบาลวชิระภูเก็ต

ผู้รับจ้าง

โครงการ
ต่อเติมห้องพักพยาบาล
แฟลตพยาบาล 32 ยูนิต

ที่ตั้งโครงการ
โรงพยาบาลวชิระภูเก็ต
ต.ตลาดใหญ่ อ.เมือง จ.ภูเก็ต

เจ้าของโครงการ

	ลงนาม	วันที่

คณะกรรมการตรวจและรับมอบงาน

	ลงนาม	วันที่

รายการแก้ไข

	ลงนาม	วันที่

ช่างเขียนแบบ
นาย ศิวะกูน วีระกิจ

วิศวกรโยธา
นาย สวราชย์ กังแฮ

รองผู้อำนวยการฝ่ายบริหาร
นาย ยงยุทธ ส่องรอบ

ผู้อำนวยการ
โรงพยาบาลวชิระภูเก็ต
นาย วีระศักดิ์ หล่อทองคำ

ตรวจสอบโดย	
วันที่	มาตราส่วน


ชื่อแบบ
แปลนพื้น (เดิม)

รหัสแบบ

รหัสโครงการ	จำนวนแผ่นรวม
	A-01/11

หมายเหตุ

แบบก่อสร้างนี้เป็นงานอันมีลิขสิทธิ์ตามพระราชบัญญัติลิขสิทธิ์
-----ห้ามนำไปใช้หรือดัดแปลงโดยไม่ได้รับอนุญาต-----

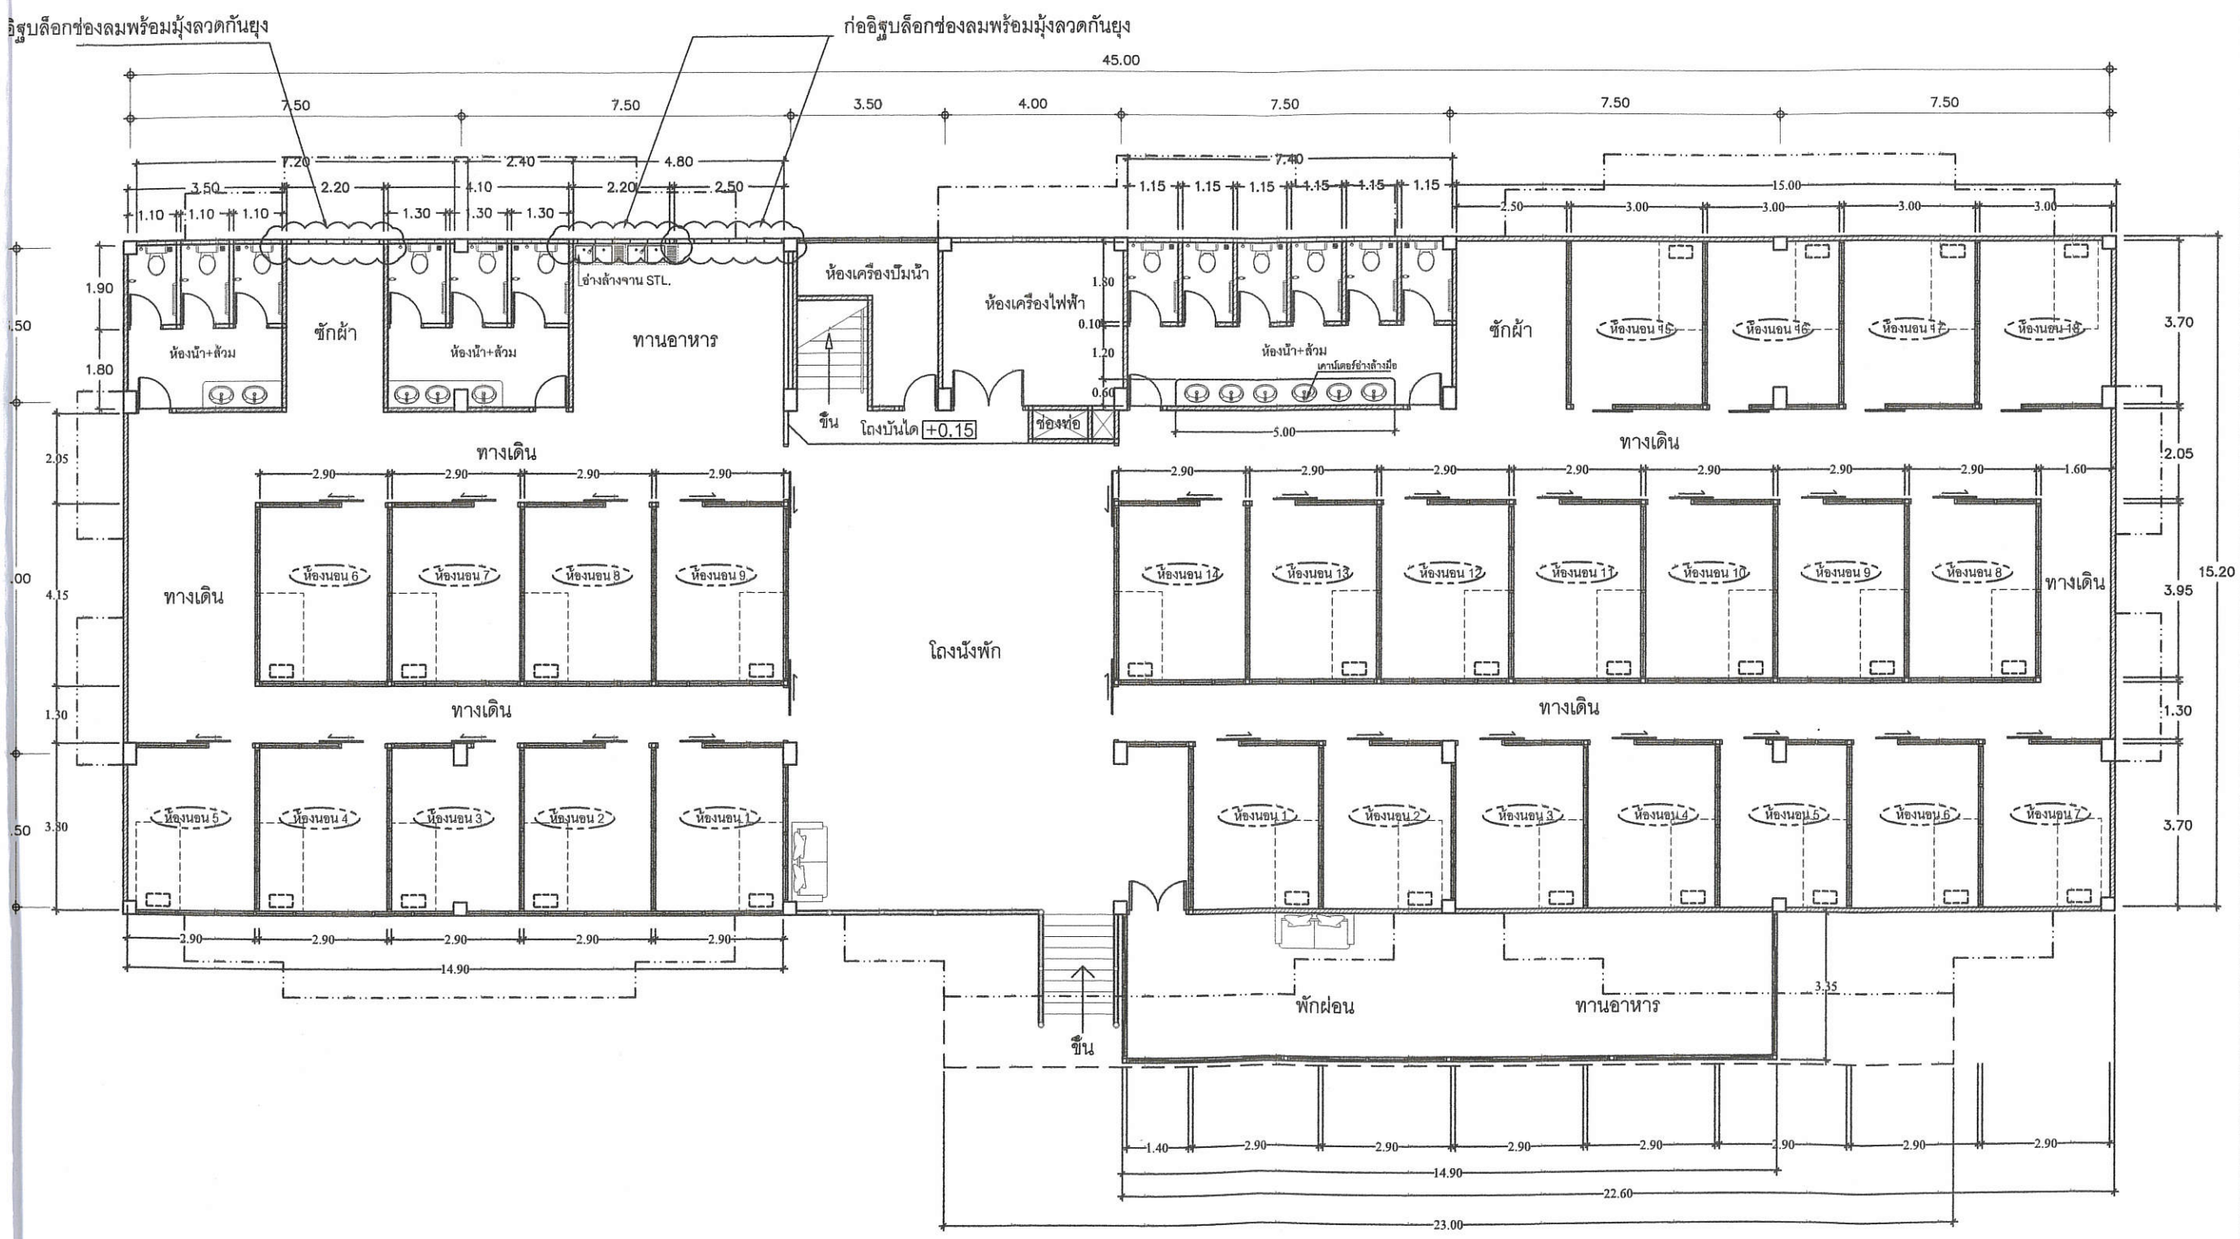

แปลนพืน ต่อเติมห้องพักพยาบาล ชันที 1 แฟลตพักพยาบาล 32 ยูนิต (ปรับปรุงใหม่)

ลงชื่อ.....ประธานกรรมการ

ลงชื่อ.....กรรมการ

ลงชื่อ.....กรรมการ

กระทรวงสาธารณสุข
MINISTRY OF PUBLIC HEALTH

โรงพยาบาลวชิระภูเก็ต

ผู้รับจ้าง

โครงการ
ต่อเติมห้องพักพยาบาล
แฟลตพยาบาล 32 ยูนิต

ที่ตั้งโครงการ
โรงพยาบาลวชิระภูเก็ต
ต.ตลาดใหญ่ อ.เมือง จ.ภูเก็ต

เจ้าของโครงการ

	ลงนาม	วันที

คณะกรรมการตรวจและรับมอบงาน

	ลงนาม	วันที

รายการแก้ไข

	ลงนาม	วันที

ช่างเขียนแบบ
นาย ศิวะภูน วีระกิจ

วิศวกรโยธา
นาย สวราชย์ กังแฮ

รองผู้อำนวยการฝ่ายบริหาร
นาย ยงยุทธ ส่องรอบ

ผู้อำนวยการ
โรงพยาบาลวชิระภูเก็ต
นาย วีระศักดิ์ หล่อทองคำ

ตรวจสอบโดย	
วันที่	มาตราส่วน


ชื่อแบบ
แปลนพืน

รหัสแบบ

รหัสโครงการ	จำนวนแผ่นรวม
	A-02/11

หมายเหตุ

แบบต่อสร้างนี้เป็นงานอันมีลิขสิทธิ์ตามพระราชบัญญัติลิขสิทธิ์
-----ห้ามนำไปใช้สร้างอย่างอื่นโดยไม่ได้รับอนุญาต-----

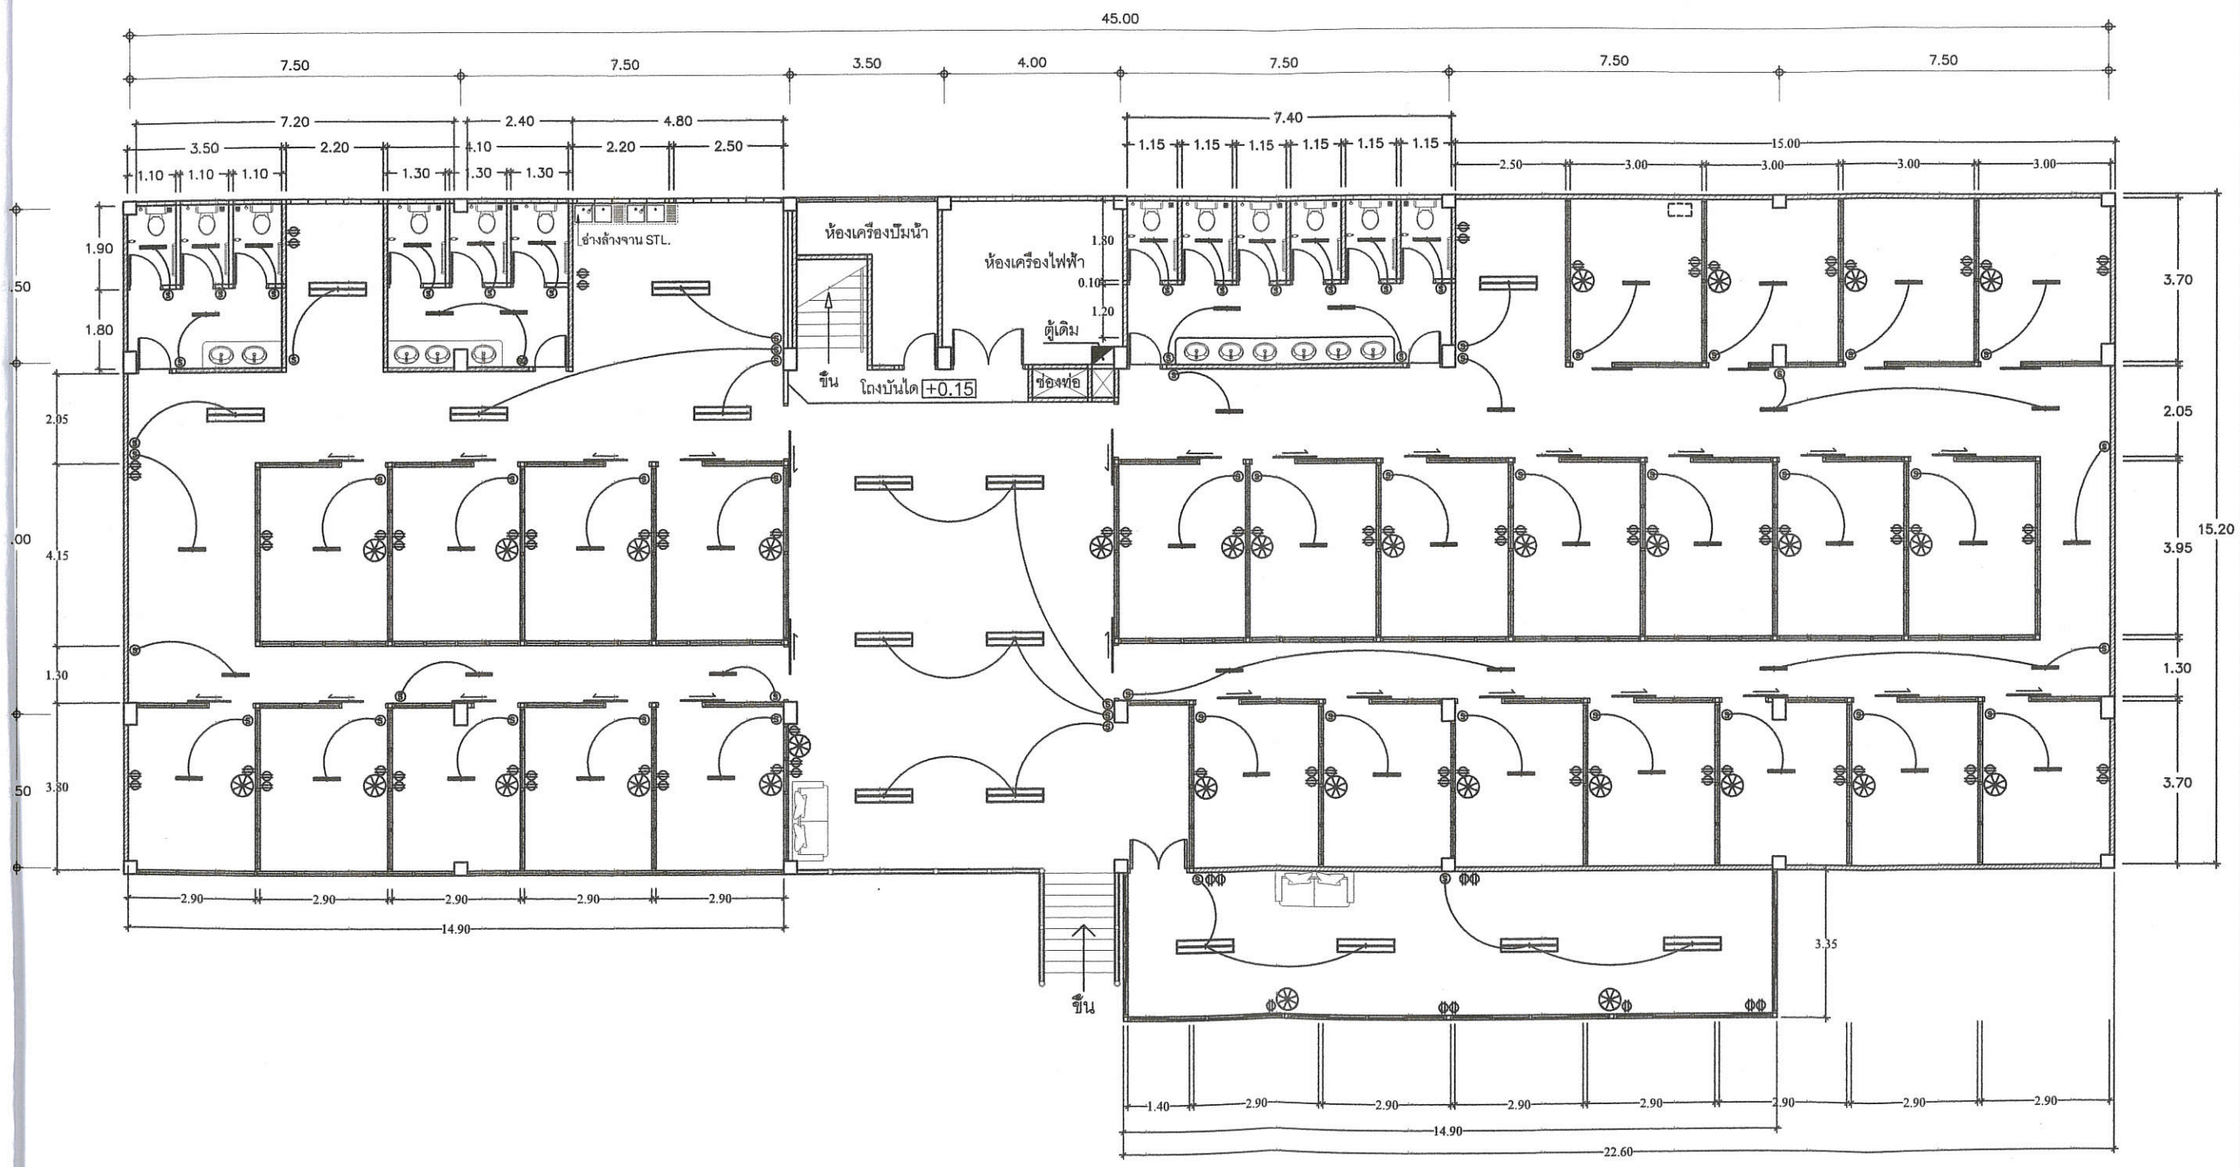

แปลนไฟฟ้า ต่อเติมห้องพักพยาบาล ชั้นที่ 1 แฟลตพักพยาบาล 32 ยูนิต (ปรับปรุงใหม่)

ลงชื่อ.....ประธานกรรมการ

ลงชื่อ.....กรรมการ

ลงชื่อ.....กรรมการ

กระทรวงสาธารณสุข MINISTRY OF PUBLIC HEALTH

โรงพยาบาลวชิระภูเก็ต

ผู้รับจ้าง

โครงการ
ต่อเติมห้องพักพยาบาล
แฟลตพยาบาล 32 ยูนิต

ที่ตั้งโครงการ
โรงพยาบาลวชิระภูเก็ต
ต.ตลาดใหญ่ อ.เมือง จ.ภูเก็ต

เจ้าของโครงการ	ลงนาม	วันที่

คณะกรรมการตรวจและรับมอบงาน	ลงนาม	วันที่

รายการแก้ไข	ลงนาม	วันที่

ช่างเขียนแบบ
นาย ศิวะกูน วีระกิจ

วิศวกรโยธา
นาย สวราชย์ กังแฮ

รองผู้อำนวยการฝ่ายบริหาร
นาย ยงยุทธ ส่องรอบ

ผู้อำนวยการ
โรงพยาบาลวชิระภูเก็ต
นาย วีระศักดิ์ หล่อทองคำ

ตรวจสอบโดย	
วันที่	มาตราส่วน


ชื่อแบบ
แปลนไฟฟ้า

รหัสแบบ

รหัสโครงการ	จำนวนแผ่นรวม
	A-03/11

หมายเหตุ

แบบต่อสร้างนี้เป็นงานอันมีลิขสิทธิ์ตามพระราชบัญญัติลิขสิทธิ์
-----ห้ามนำไปใช้หรือเผยแพร่โดยไม่ได้รับอนุญาต-----

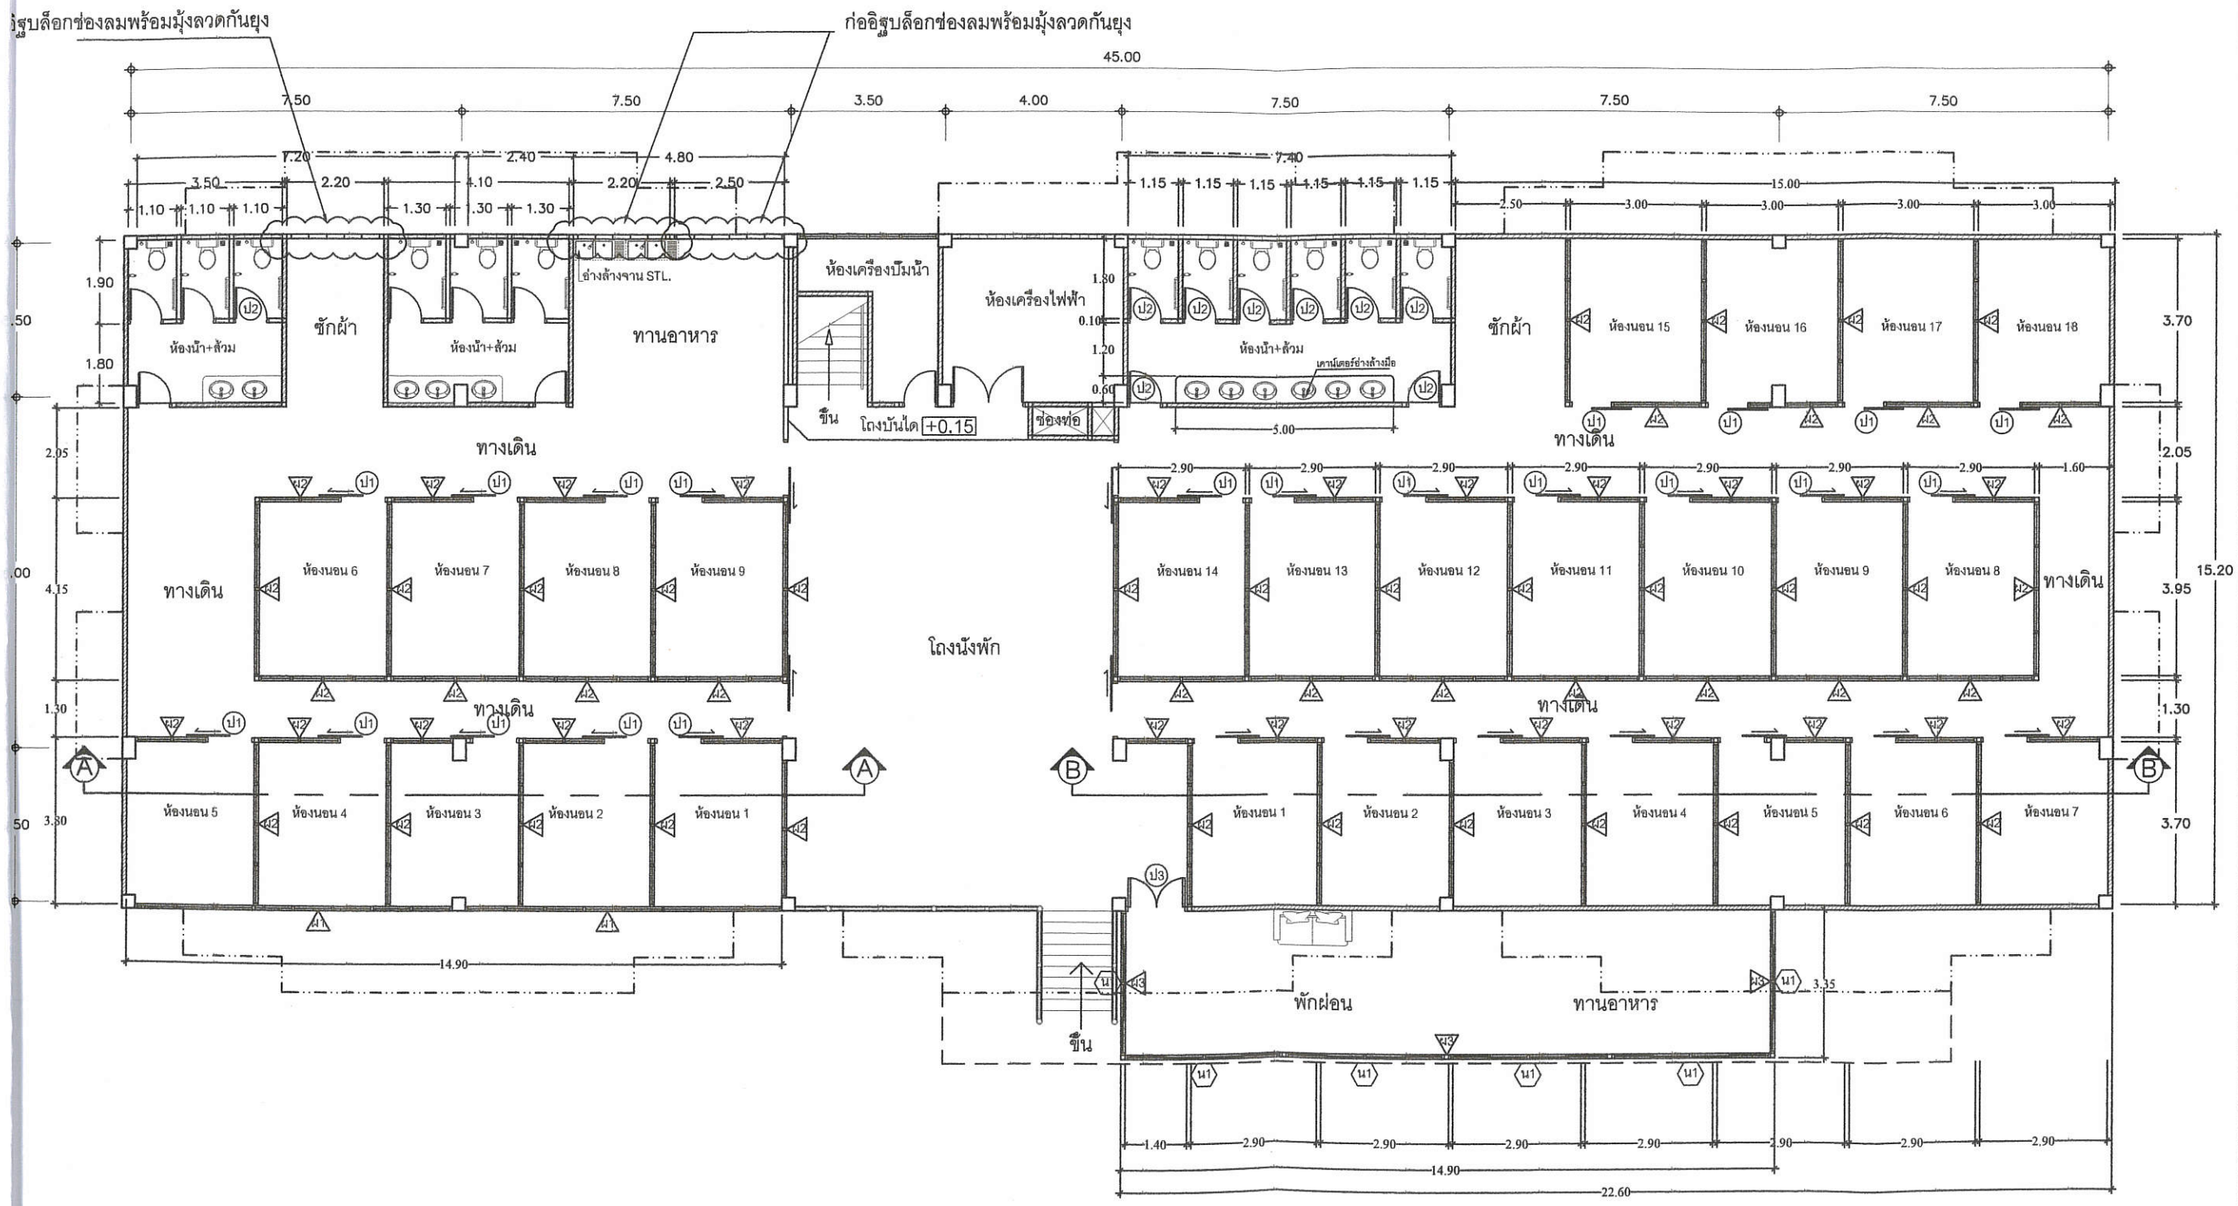

แปลนผนัง ต่อเติมห้องพักพยาบาล ชั้นที่ 1 แฟลตพักพยาบาล 32 ยูนิต (ปรับปรุงใหม่)

ลงชื่อ.....ประธานกรรมการ

ลงชื่อ.....กรรมการ

ลงชื่อ.....กรรมการ

กระทรวงสาธารณสุข MINISTRY OF PUBLIC HEALTH

โรงพยาบาลชิระภูเก็ต

ผู้รับจ้าง

โครงการ
ต่อเติมห้องพักพยาบาล
แฟลตพยาบาล 32 ยูนิต

ที่ตั้งโครงการ
โรงพยาบาลวชิระภูเก็ต
ต.ตลาดใหญ่ อ.เมือง จ.ภูเก็ต

เจ้าของโครงการ	ลงนาม	วันที่

คณะกรรมการตรวจและรับมอบงาน	ลงนาม	วันที่

รายการแก้ไข	ลงนาม	วันที่

ช่างเขียนแบบ
นาย ศิวะกูน วีระกิจ

วิศวกรโยธา
นาย สวราชย์ กังแฮ

รองผู้อำนวยการฝ่ายบริหาร
นาย ยงยุทธ ส่องรอบ

ผู้อำนวยการ
โรงพยาบาลวชิระภูเก็ต
นาย วีระศักดิ์ หล่อทองคำ

ตรวจสอบโดย	
วันที่	มาตราส่วน


ชื่อแบบ
แปลนผนัง

รหัสแบบ


รหัสโครงการ	จำนวนแผ่นรวม
	A-04/11

หมายเหตุ

แบบก่อสร้างนี้เป็นงานอันมีลิขสิทธิ์ตามพระราชบัญญัติลิขสิทธิ์
-----ห้ามนำไปใช้หรือแสดงหรือโอนให้ใช้โดยไม่ได้รับอนุญาต-----

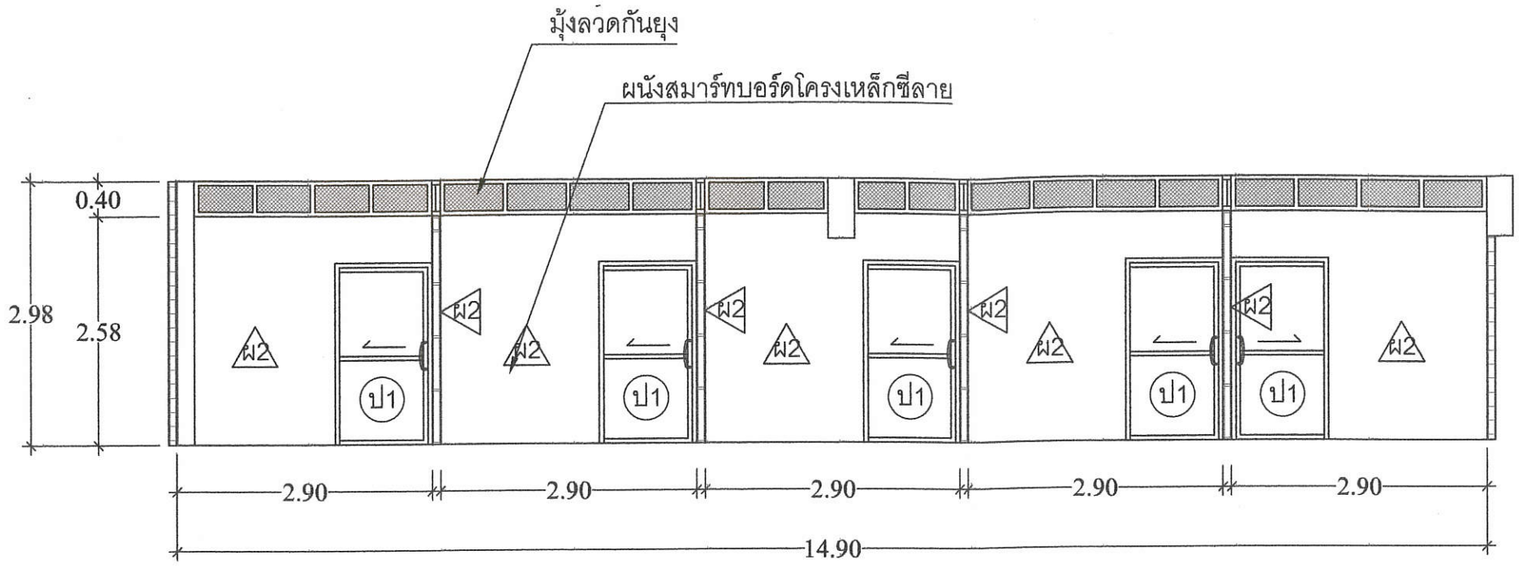

รูปตัด A-A

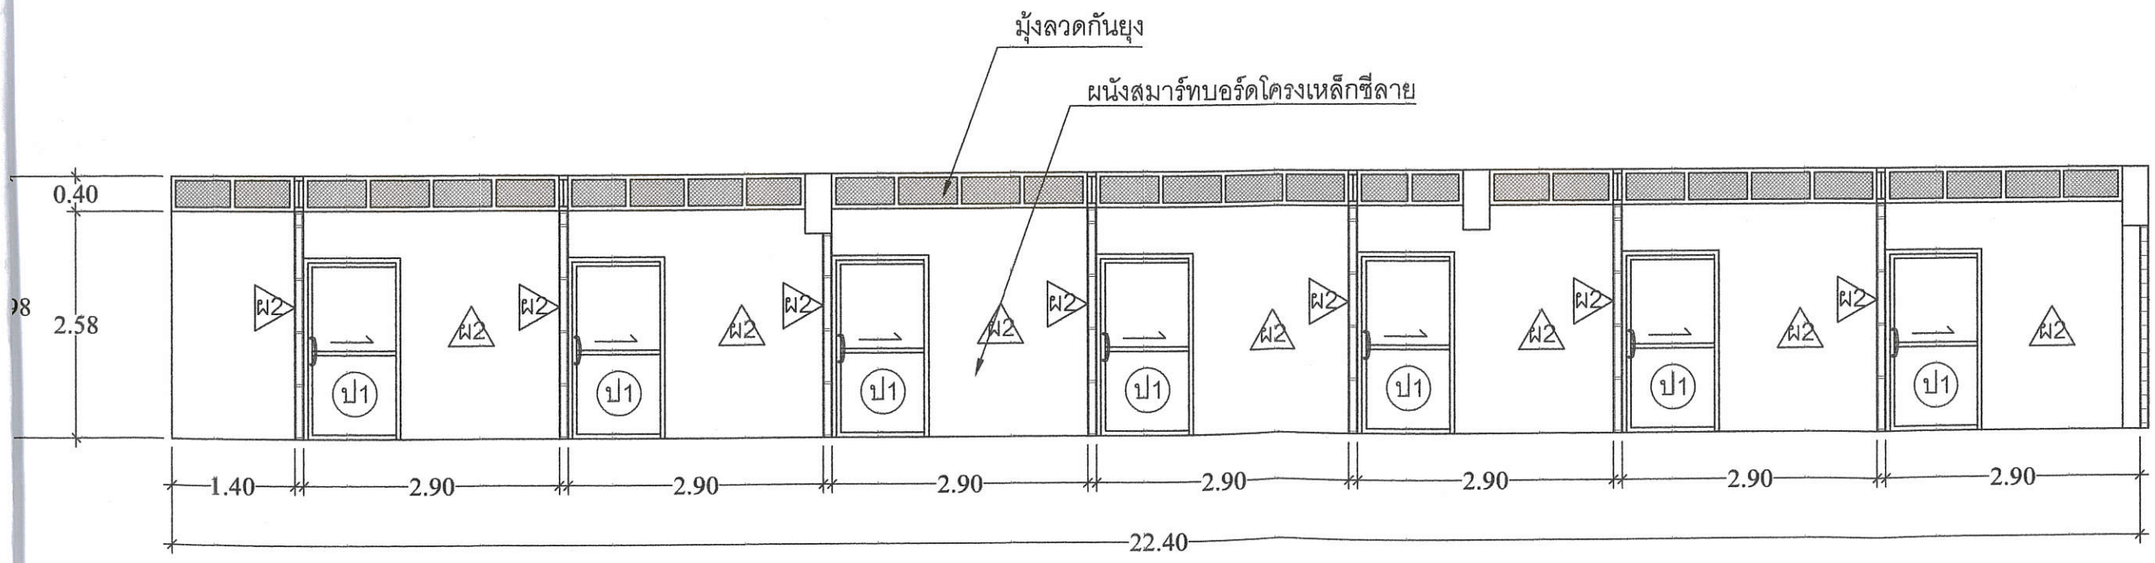

รูปตัด B-B

ลงชื่อ.....ประธานกรรมการ

ลงชื่อ.....กรรมการ

ลงชื่อ.....กรรมการ

กระทรวงสาธารณสุข MINISTRY OF PUBLIC HEALTH

โรงพยาบาลวชิระภูเก็ต

ผู้รับจ้าง

โครงการ
ต่อเติมห้องพักพยาบาล
แฟลตพยาบาล 32 ยูนิต

ที่ตั้งโครงการ
โรงพยาบาลวชิระภูเก็ต
ต.ตลาดใหญ่ อ.เมือง จ.ภูเก็ต

เจ้าของโครงการ	ลงนาม	วันที่

คณะกรรมการตรวจและรับมอบงาน	ลงนาม	วันที่

รายการแก้ไข	ลงนาม	วันที่

ช่างเขียนแบบ
นาย ศิวะกูน วีระกิจ

วิศวกรโยธา
นาย สวราชย์ กังแฮ

รองผู้อำนวยการฝ่ายบริหาร
นาย ยงยุทธ ส่องรอบ

ผู้อำนวยการ
โรงพยาบาลวชิระภูเก็ต
นาย วีระศักดิ์ หล่อทองคำ

ตรวจสอบโดย	
วันที่	มาตราส่วน


ชื่อแบบ
รูปตัด

รหัสแบบ


รหัสโครงการ	จำนวนแผ่นรวม
	A-05/11

หมายเหตุ


แบบก่อสร้างนี้เป็นงานอันมีลิขสิทธิ์ตามพระราชบัญญัติลิขสิทธิ์
-----ห้ามนำไปใช้หรือแสดงแก่โดยไม่ได้รับอนุญาต-----

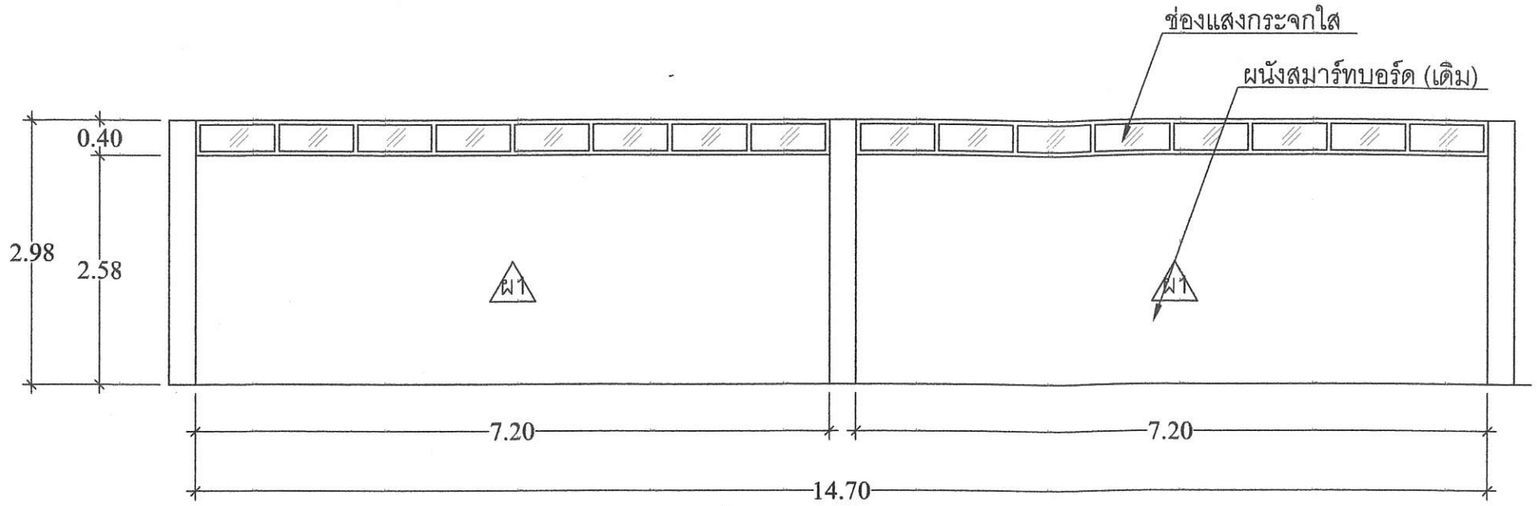


ขยาย ผ1 -ผนังสมาร์ทบอร์ดโครงเหล็กซีลาย ตอนบนเป็นช่องแสงกระจกใส

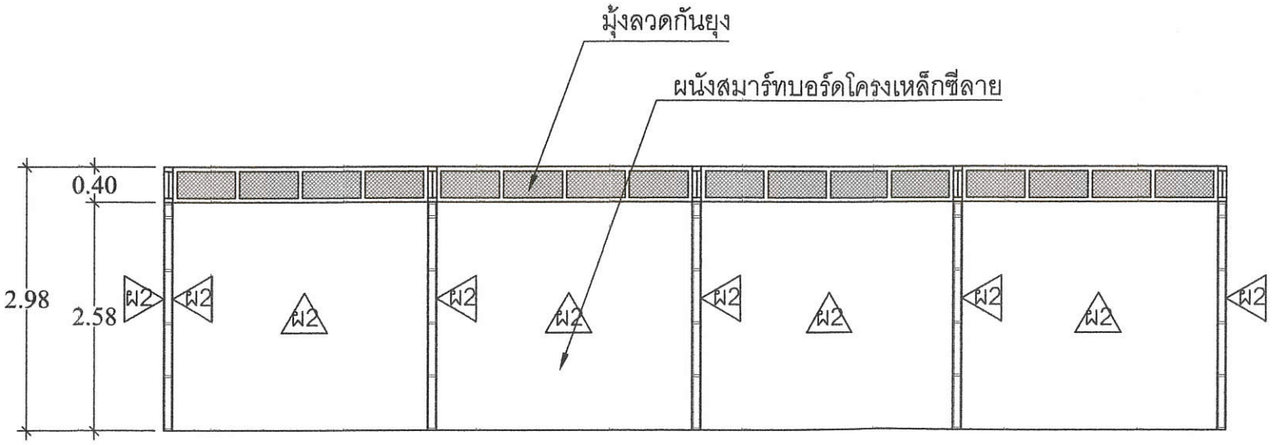

ขยาย ผ2 -ผนังสมาร์ทบอร์ดโครงเหล็กซีลาย ตอนบนเป็นมุ้งลวดกันยุง

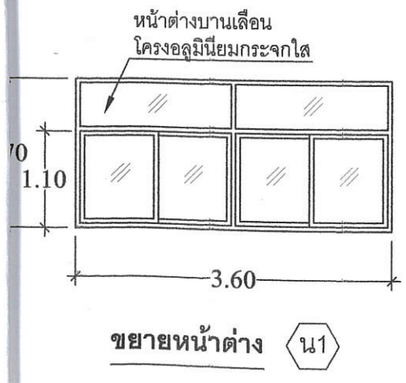

ขยายหน้าต่าง น1

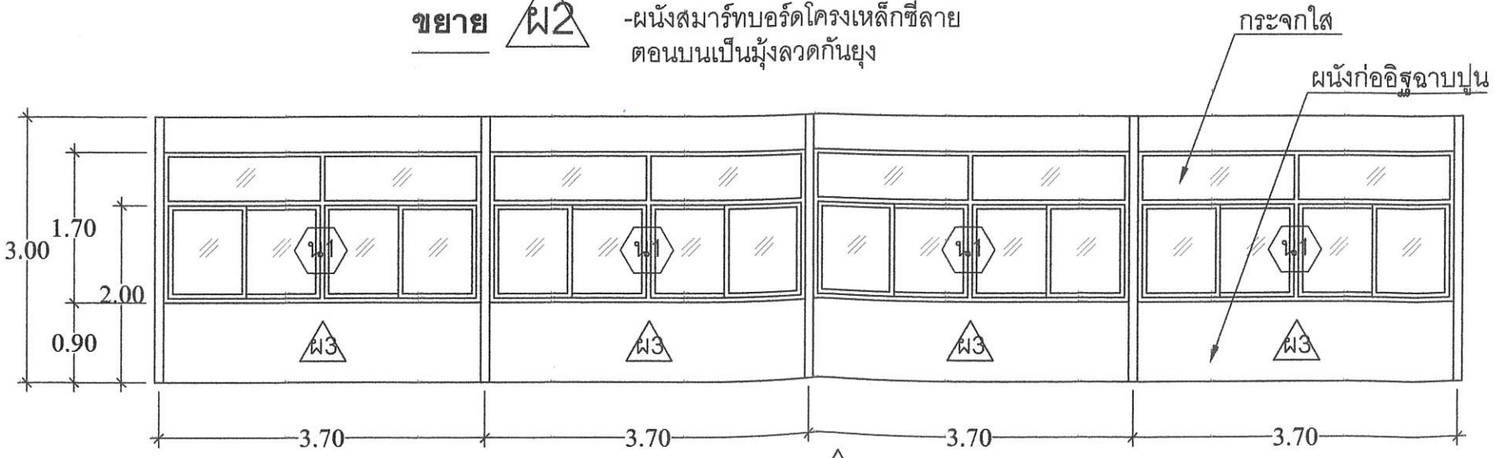

ขยาย ผ3 -ผนังก่ออิฐฉาบปูนครึ่งท่อน สูง 0.90 ม. ตอนบนเป็นกระจกบานเลื่อนกรอบอลูมิเนียม

ลงชื่อ.....ประธานกรรมการ
ลงชื่อ.....กรรมการ
ลงชื่อ.....กรรมการ

โรงพยาบาลวชิระภูเก็ต

ผู้รับจ้าง

โครงการ
ต่อเติมห้องพักพยาบาล
แฟลตพยาบาล 32 ยูนิต

ที่ตั้งโครงการ
โรงพยาบาลวชิระภูเก็ต
ต.ตลาดใหญ่ อ.เมือง จ.ภูเก็ต

เจ้าของโครงการ

	ลงนาม	วันที่

คณะกรรมการตรวจและรับมอบงาน

	ลงนาม	วันที่

รายการแก้ไข

	ลงนาม	วันที่

ช่างเขียนแบบ
นาย ศิวะกูน วีระกิจ

วิศวกรโยธา
นาย สวราชย์ กังแฮ

รองผู้อำนวยการฝ่ายบริหาร
นาย ยงยุทธ ส่องรอบ

ผู้อำนวยการ
โรงพยาบาลวชิระภูเก็ต
นาย วีระศักดิ์ หล่อทองคำ

ตรวจสอบโดย	
วันที่	มาตราส่วน


ชื่อแบบ
ขยายผนัง

รหัสแบบ


รหัสโครงการ	จำนวนแผ่นรวม
	A-06/11

หมายเหตุ


แบบก่อสร้างนี้เป็นงานอันมีลิขสิทธิ์ตามพระราชบัญญัติลิขสิทธิ์
-----ห้ามนำไปใช้หรือดัดแปลงหรือคัดลอกไปใช้ก่อนได้รับอนุญาต-----

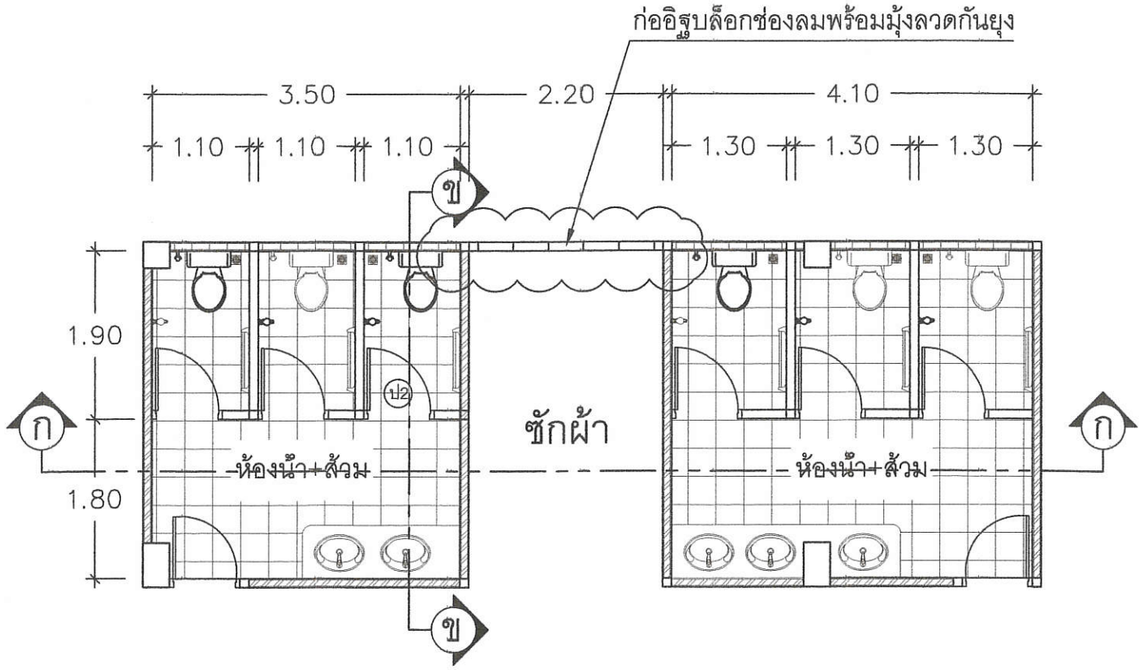

แปลน ปรับปรุงห้องน้ำเดิม

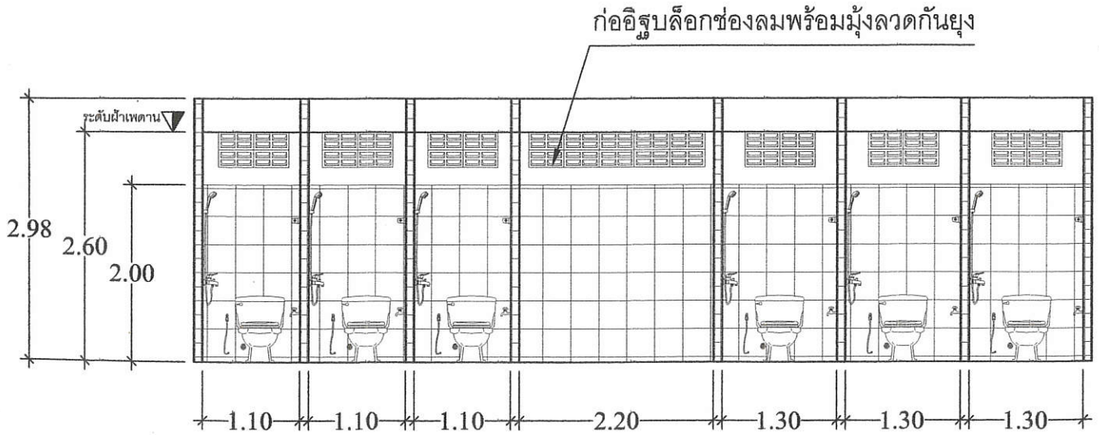

รูปตัด ก

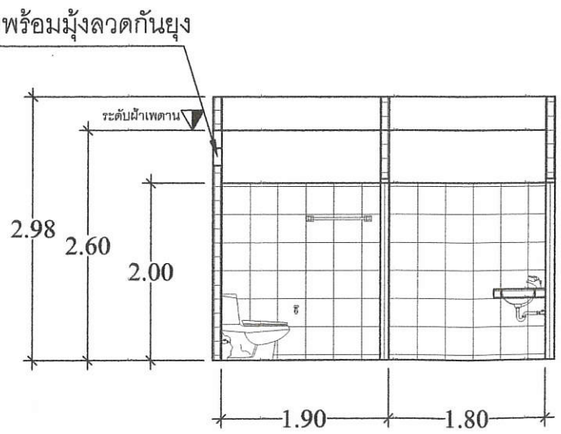

รูปตัด ข

ลงชื่อ.....ประธานกรรมการ

ลงชื่อ.....กรรมการ

ลงชื่อ.....กรรมการ

โรงพยาบาลวชิระภูเก็ต

ผู้รับจ้าง

โครงการ
ต่อเติมห้องพักพยาบาล
แฟลตพยาบาล 32 ยูนิต

ที่ตั้งโครงการ
โรงพยาบาลวชิระภูเก็ต
ต.ตลาดใหญ่ อ.เมือง จ.ภูเก็ต

เจ้าของโครงการ	ลงนาม	วันที่

คณะกรรมการตรวจและรับมอบงาน	ลงนาม	วันที่

รายการแก้ไข	ลงนาม	วันที่

ช่างเขียนแบบ
นาย ศิวะกูน วีระกิจ

วิศวกรโยธา
นาย สวราชย์ กังแฮ

รองผู้อำนวยการฝ่ายบริหาร
นาย ยงยุทธ ส่องรอบ

ผู้อำนวยการ
โรงพยาบาลวชิระภูเก็ต
นาย วีระศักดิ์ หล่อทองคำ

ตรวจสอบโดย	
วันที่	มาตราส่วน


ชื่อแบบ
ขยายห้องน้ำ

รหัสแบบ


รหัสโครงการ	จำนวนแผ่นรวม
	A-07/11

หมายเหตุ


แบบก่อสร้างนี้เป็นงานอันมีลิขสิทธิ์ตามพระราชบัญญัติลิขสิทธิ์
-----ห้ามนำไปใช้หรือดัดแปลงหรือคัดลอกไม่ได้ก่อนได้รับอนุญาต-----

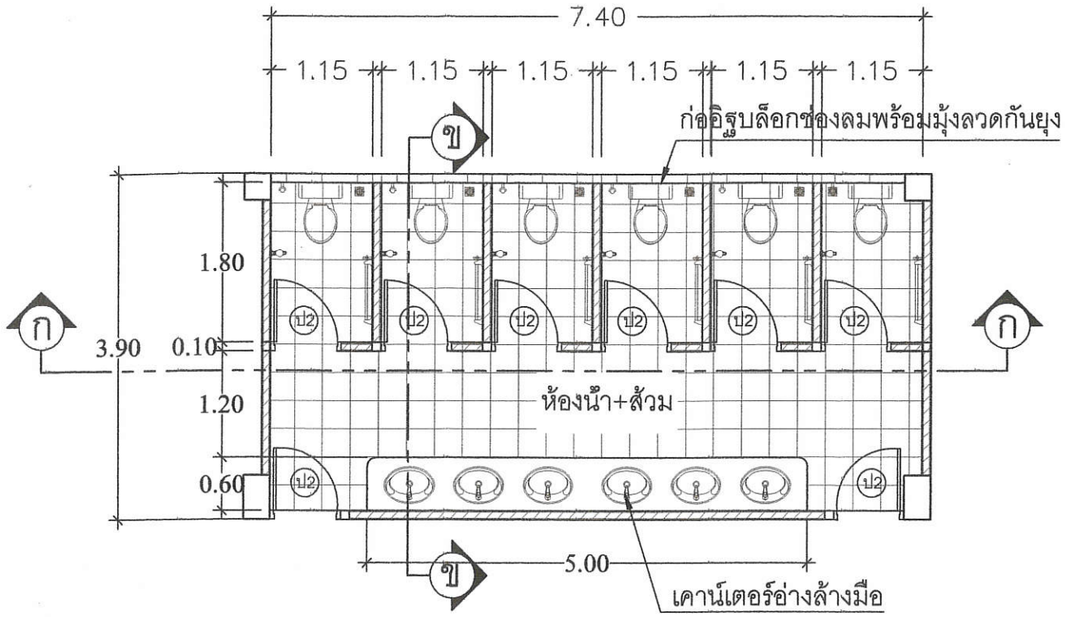

แปลน ห้องน้ำ+ส้วม

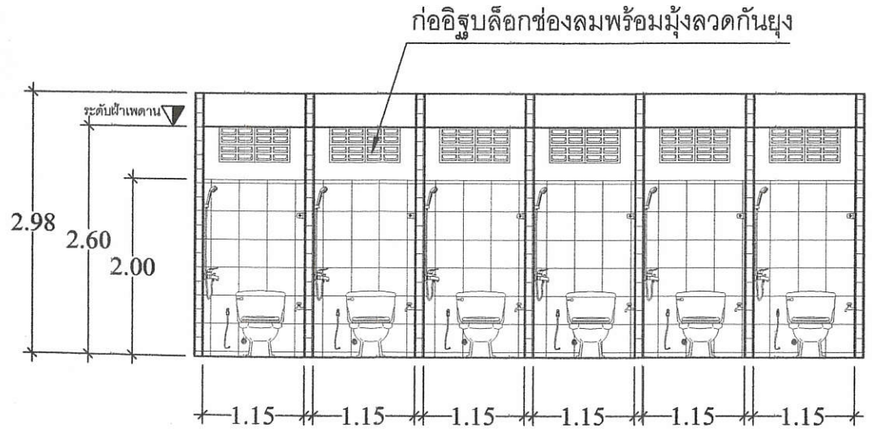

รูปตัด ก

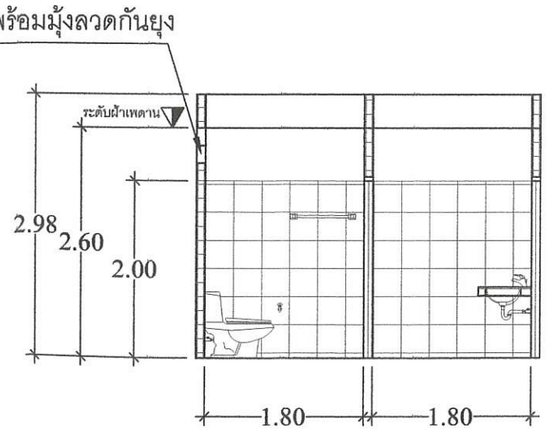

รูปตัด ข

ลงชื่อ.....ประธานกรรมการ

ลงชื่อ.....กรรมการ

ลงชื่อ.....กรรมการ

โรงพยาบาลชีระภูเก็ต

ผู้รับจ้าง

โครงการ
ต่อเติมห้องพักพยาบาล
แฟลตพยาบาล 32 ยูนิต

ที่ตั้งโครงการ
โรงพยาบาลชีระภูเก็ต
ต.ตลาดใหญ่ อ.เมือง จ.ภูเก็ต

เจ้าของโครงการ	ลงนาม	วันที่

คณะกรรมการตรวจและรับมอบงาน	ลงนาม	วันที่

รายการแก้ไข	ลงนาม	วันที่

ช่างเขียนแบบ
นาย ศิวะภูน วีระกิจ

วิศวกรโยธา
นาย สวราชย์ กังแฮ

รองผู้อำนวยการฝ่ายบริหาร
นาย ยงยุทธ ส่องรอบ

ผู้อำนวยการ
โรงพยาบาลชีระภูเก็ต
นาย วีระศักดิ์ หล่อทองคำ

ตรวจสอบโดย	
วันที่	มาตราส่วน


ชื่อแบบ
ขยายห้องน้ำ

รหัสแบบ


รหัสโครงการ	จำนวนแผ่นรวม
	A-08/11

หมายเหตุ

แบบก่อสร้างนี้เป็นงานอันมีลิขสิทธิ์ตามพระราชบัญญัติลิขสิทธิ์
-----ห้ามนำไปใช้ร่วมและแพร่ไขไม่ได้รับอนุญาต-----

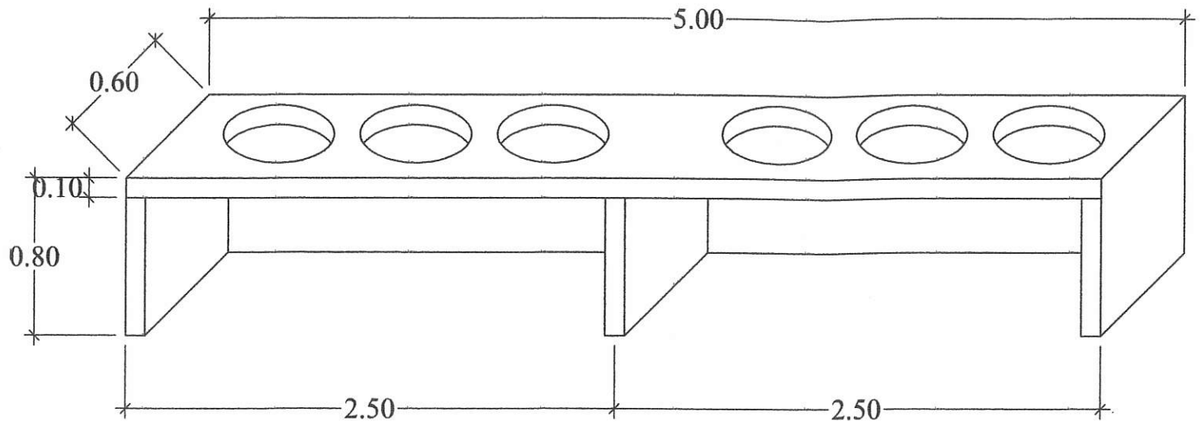

ขยายเคาน์เตอร์อ่างล้างมือ

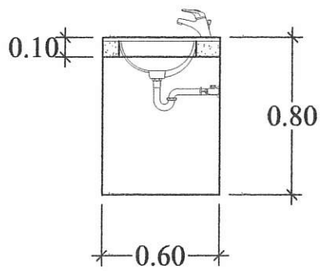

รูปตัด

ลงชื่อ.....ประธานกรรมการ

ลงชื่อ.....กรรมการ

ลงชื่อ.....กรรมการ

โรงพยาบาลวชิระภูเก็ต

ผู้รับจ้าง

โครงการ

ต่อเติมห้องพักพยาบาล
แฟลตพยาบาล 32 ยูนิต

ที่ตั้งโครงการ

โรงพยาบาลวชิระภูเก็ต
ต.ตลาดใหญ่ อ.เมือง จ.ภูเก็ต

เจ้าของโครงการ	ลงนาม	วันที่

คณะกรรมการตรวจและรับมอบงาน	ลงนาม	วันที่

รายการแก้ไข	ลงนาม	วันที่

ช่างเขียนแบบ

นาย ศิวะภูน วีระกิจ

วิศวกรโยธา

นาย สวราชย์ กังแฮ

รองผู้อำนวยการฝ่ายบริหาร

นาย ยงยุทธ ส่องรอบ

ผู้อำนวยการ
โรงพยาบาลวชิระภูเก็ต

นาย วีระศักดิ์ หล่อทองคำ

ตรวจสอบโดย	
วันที่	มาตราส่วน

ชื่อแบบ


ขยายเคาน์เตอร์

รหัสแบบ

รหัสโครงการ	จำนวนแผ่นรวม
	A-09/11


หมายเหตุ

แบบก่อสร้างนี้เป็นงานอันมีลิขสิทธิ์ตามพระราชบัญญัติลิขสิทธิ์
-----ห้ามนำไปใช้ก่อนได้รับอนุญาต-----

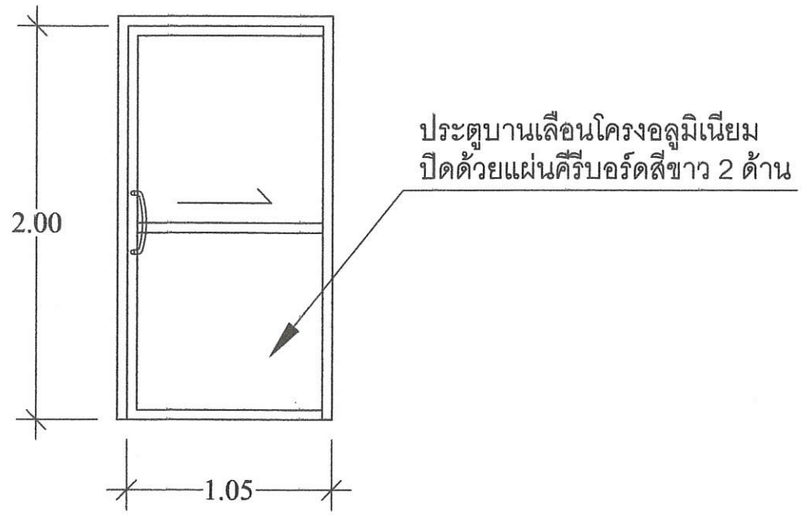


ขยายประตู (ป1)

-ประตูบานเลื่อนโครงอลูมิเนียม ขนาดบาน 1.05x2.00 ม.

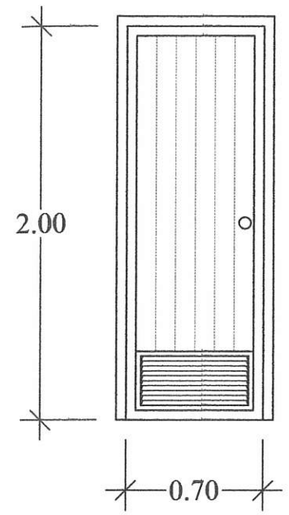

ขยายประตู (ป2)

-ประตู PVC. ขนาดบาน 0.70x2.00 ม.

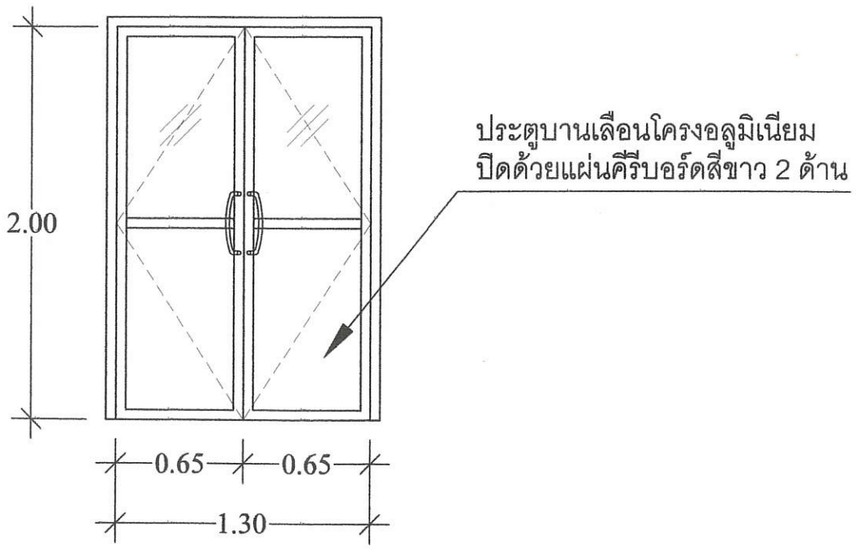

ขยายประตู (ป3)

-ประตูบานสวิงค์คู่โครงอลูมิเนียม ขนาดบาน 0.65x2.00 ม.

ลงชื่อ.....ประธานกรรมการ

ลงชื่อ.....กรรมการ

ลงชื่อ.....กรรมการ

กระทรวงสาธารณสุข MINISTRY OF PUBLIC HEALTH

โรงพยาบาลวชิระภูเก็ต

ผู้รับจ้าง

โครงการ
ต่อเติมห้องพักพยาบาล
แฟลตพยาบาล 32 ยูนิต

ที่ตั้งโครงการ
โรงพยาบาลวชิระภูเก็ต
ต.ตลาดใหญ่ อ.เมือง จ.ภูเก็ต

เจ้าของโครงการ	ลงนาม	วันที่

คณะกรรมการตรวจและรับมอบงาน	ลงนาม	วันที่

รายการแก้ไข	ลงนาม	วันที่

ช่างเขียนแบบ
นาย ศิวะภูน วีระกิจ

วิศวกรโยธา
นาย สวราชย์ กังแฮ

รองผู้อำนวยการฝ่ายบริหาร
นาย ยงยุทธ ส่องรอบ

ผู้อำนวยการ
โรงพยาบาลวชิระภูเก็ต
นาย วีระศักดิ์ หล่อทองคำ

ตรวจสอบโดย	
วันที่	มาตราส่วน


ชื่อแบบ
ขยายประตู

รหัสแบบ


รหัสโครงการ	จำนวนแผ่นรวม
	A-10/11

หมายเหตุ

แบบก่อสร้างนี้เป็นงานอันมีลิขสิทธิ์ตามพระราชบัญญัติลิขสิทธิ์
-----ห้ามนำไปใช้หรือแสดงหรือลอกไม่ได้รับอนุญาต-----

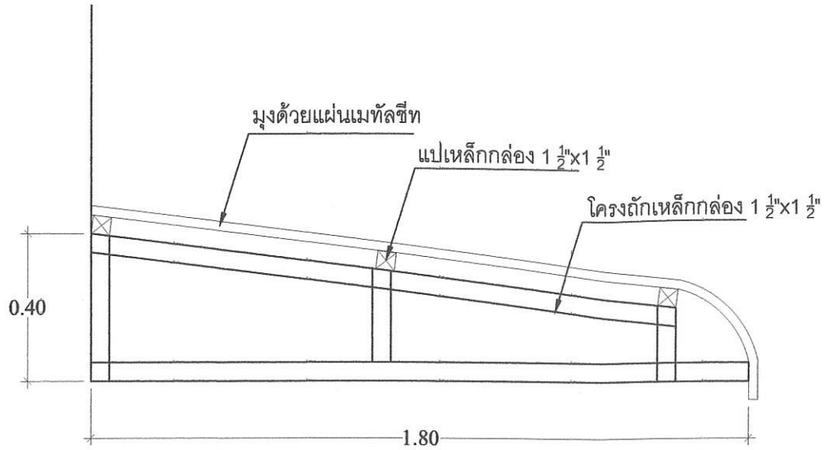

รูปตัดโครงหลังคา

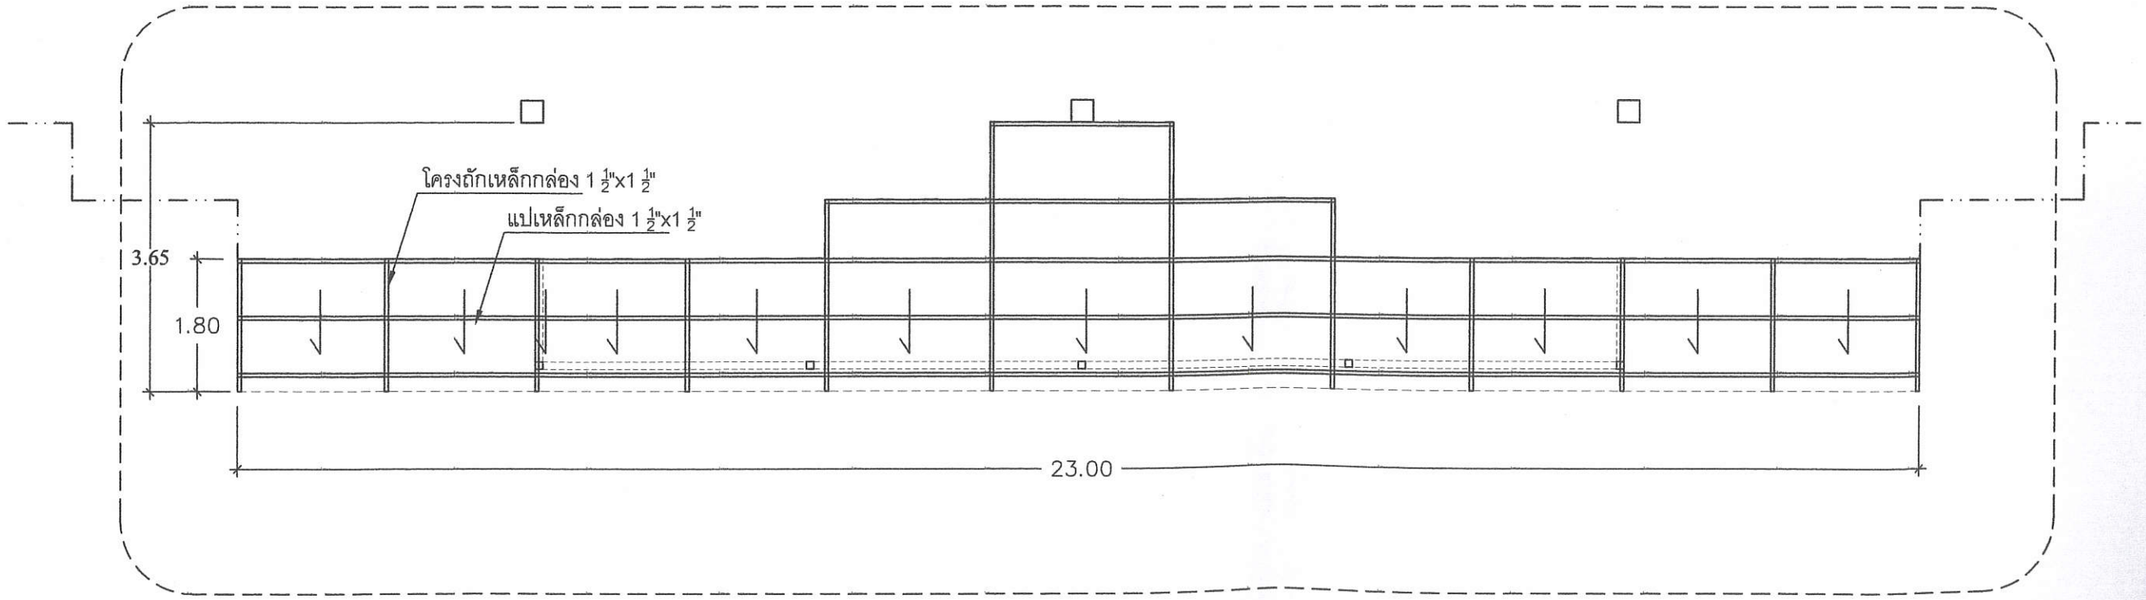

แปลนหลังคา

ลงชื่อ.....ประธานกรรมการ

ลงชื่อ.....กรรมการ

ลงชื่อ.....กรรมการ

กระทรวงสาธารณสุข MINISTRY OF PUBLIC HEALTH

โรงพยาบาลวชิระภูเก็ต

ผู้รับจ้าง

โครงการ
ต่อเติมห้องพักพยาบาล
แฟลตพยาบาล 32 ยูนิต

ที่ตั้งโครงการ
โรงพยาบาลวชิระภูเก็ต
ต.ตลาดใหญ่ อ.เมือง จ.ภูเก็ต

เจ้าของโครงการ	ลงนาม	วันที่

คณะกรรมการตรวจและรับมอบงาน	ลงนาม	วันที่

รายการแก้ไข	ลงนาม	วันที่

ช่างเขียนแบบ
นาย ดิวะภูน วีระกิจ

วิศวกรโยธา
นาย สวราชย์ กังแฮ

รองผู้อำนวยการฝ่ายบริหาร
นาย ยงยุทธ ส่องรอบ

ผู้อำนวยการ
โรงพยาบาลวชิระภูเก็ต
นาย วีระศักดิ์ หล่อทองคำ

ตรวจสอบโดย	
วันที่	มาตราส่วน

ชื่อแบบ
ขยายโครงหลังคา

รหัสแบบ

รหัสโครงการ	จำนวนแผ่นรวม
	A-11/11

หมายเหตุ
-

แบบก่อสร้างฉบับนี้มีลิขสิทธิ์ตามพระราชบัญญัติลิขสิทธิ์
-----ห้ามนำไปใช้ก่อนแบบฯได้รับอนุญาต-----