


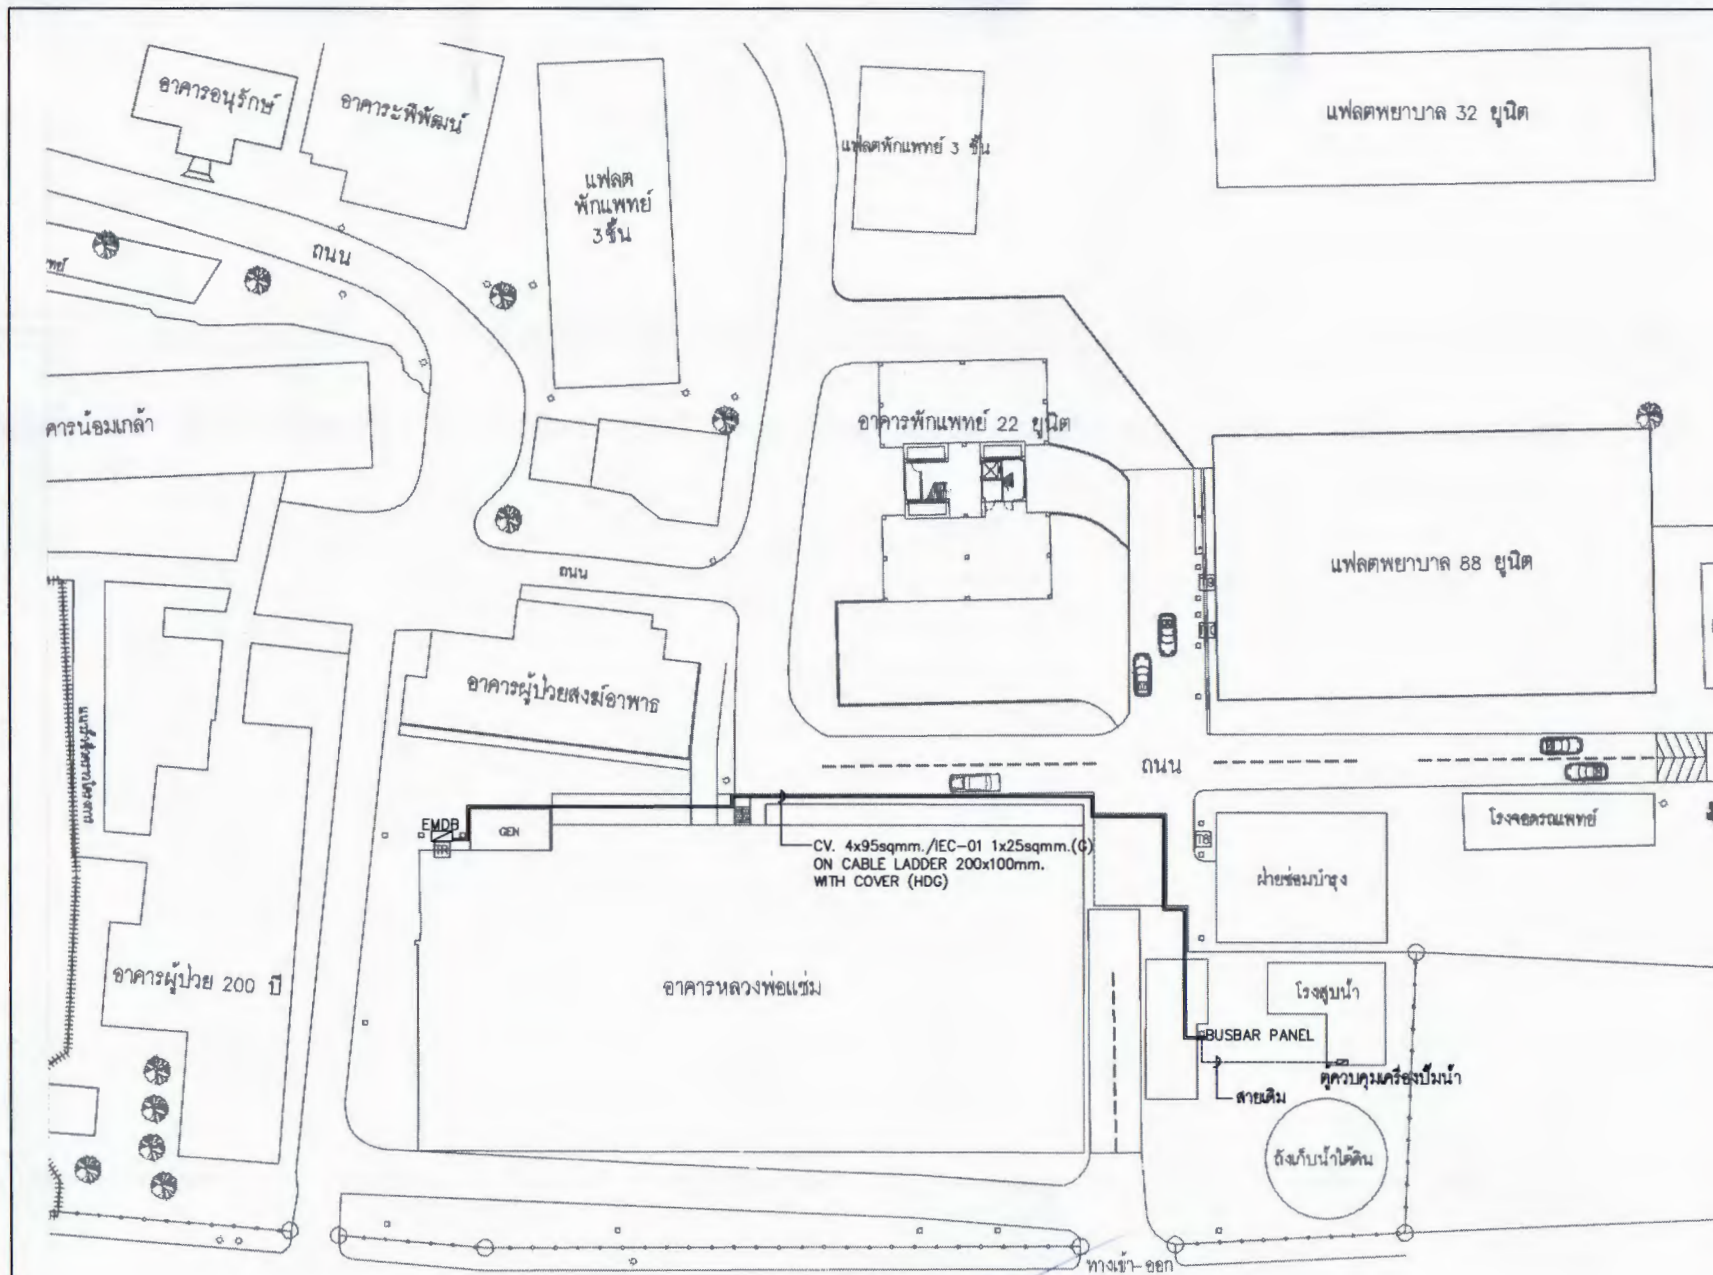

โรงพยาบาลวชิระภูเก็ต
353 ถนนราชมรรค์ ต.ตลาดใหญ่
อ.เมือง จ.ภูเก็ต 83000

โครงการ	
งานติดตั้งระบบเมนไฟฟ้าสำรองของเครื่องปั้มน้ำ	
ที่ตั้งโครงการ	
วิศวกรโยธา	
วันที่	
วิศวกรไฟฟ้า	
วันที่	
เขียนแบบ	
วันที่	
ตรวจสอบโดย	
วันที่	
ชื่อแบบ	
แปลนการติดตั้งระบบเมนไฟฟ้าสำรองของเครื่องปั้มน้ำ	
รายการแก้ไข	วันที่
0	
1	
2	
4	
แบบเลขที่	จำนวนแผ่นรวม
1	1

ลงชื่อ.....
ประธานกรรมการ

ลงชื่อ.....กรรมการ

ลงชื่อ.....กรรมการ