

แบบ งานซ่อมแซม

อาคารโบราณสถานศรีพชรรัตนฐานุสร

โรงพยาบาลวชิระภูเก็ต

ลงชื่อ..........ประธานกรรมการ
ลงชื่อ..........กรรมการ
ลงชื่อ..........กรรมการ



โครงการ
งานซ่อมแซม
อาคารตรีพัชรินทราบ
ที่ตั้งโครงการ
โรงพยาบาลวชิระภูเก็ต
ตลาดใหญ่ อ.เมือง จ.ภูเก็ต





.....
แปลนพื้นอาคาร

มาตราส่วน 1:75

...กรรมการ

05521073

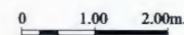



1016





โรงพยาบาลวชิระภูเก็ต

ผู้รับจ้าง

โครงการ

งานซ่อมแซม
อาคารตึกพัชรีนภรา

กัลลังการ

โรงพยาบาลวชิระภูเก็ต
ตลาดใหญ่ อ.เมือง จ.ภูเก็ต

เจ้าของโครงการ

นางสาว วั

คณะกรรมการตรวจประเมินงาน

นางสาว วั

รายการแก้ไข

นางสาว วั

ช่างเขียนแบบ

นางสาว วั

นางสาว วั

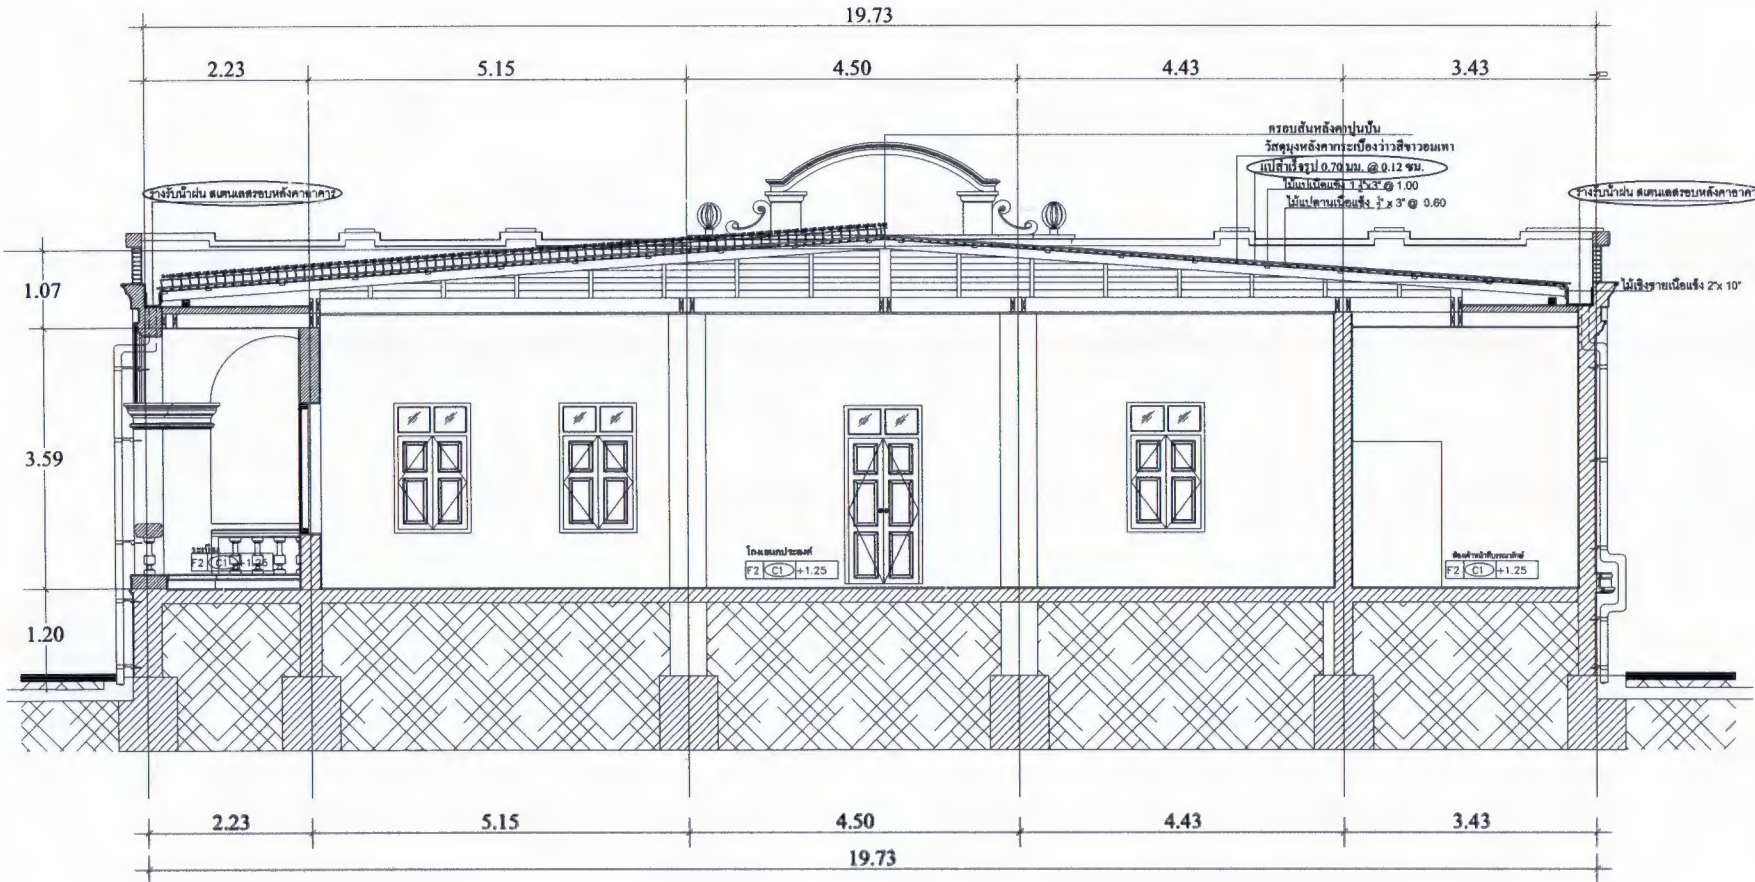

รูปตัด A
มาตราส่วน 1:75

0 1.00 2.00m.

รายการประกอบ

- ***เปลี่ยนไม้ระแนงเนื้อแข็ง 1 1/2"x1 1/2" เป็นแปสำเร็จรูปและปูวัสดุบนโครงหลังคาก่อนมุงกระเบื้อง***
- ระยะแป แถว แรก 15 ซม. วัดจากเชิงชาย ให้วัดระยะจากขอบนอกของไม้บัวเชิงชายถึงหลังแป
 - ระยะแป แถว ที่ 2 วัดจากหลังแปแถวแรก (Center to Center) 12 ซม.
 - ระยะแป แถว ถัดไป ให้ ระยะห่างเท่าๆกันทุกช่วง 12 ซม. (Center to Center) จนถึงยอด
 - ระยะแป แถว บนสุด ที่สันหลังคาให้วัดจากจุดยอดของจันทันถึงหลังแป 5-8 ซม. 2 ข้างต้องเท่ากัน

ลงชื่อ.....ประธานกรรมการ

ลงชื่อ.....กรรมการ


ลงชื่อ.....กรรมการ







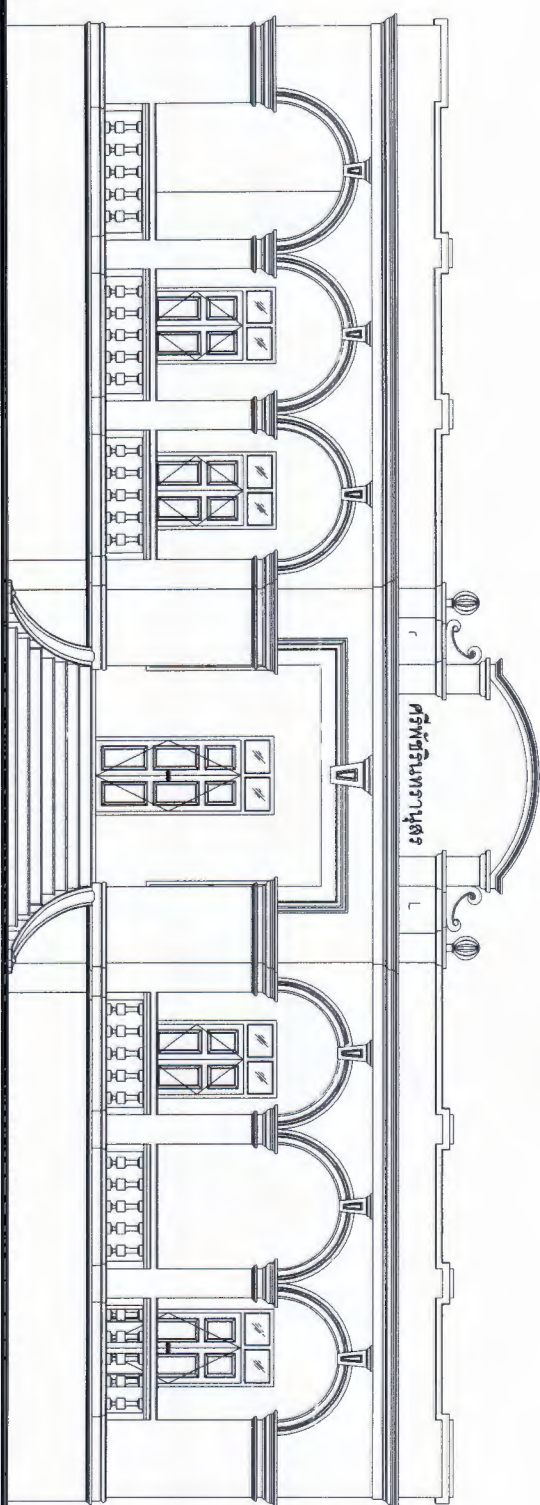

-ข้อมูลด้านหน้าภายนอกและทาสี ด้านหน้า

รูปด้าน 1

1:75

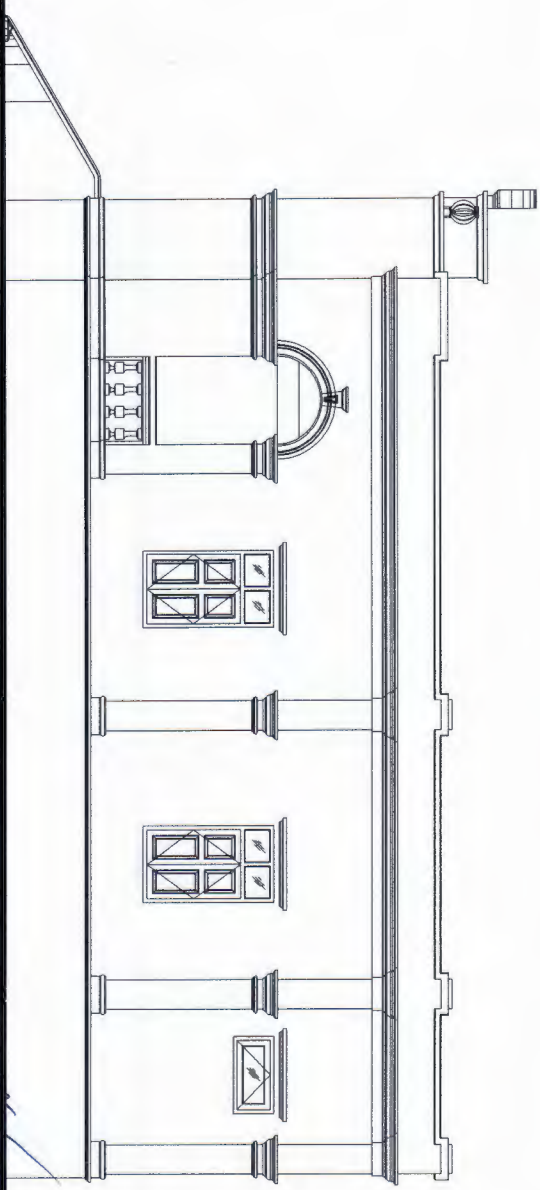

-ข้อมูลด้านข้างภายนอกและทาสี ด้านข้างขวา

ลงชื่อ..... 21/5/65

ลงชื่อ..... 21/5/65

ลงชื่อ..... 21/5/65































วันที่

ชื่อแบบ

ชื่อย่อโครงการ

รายละเอียด















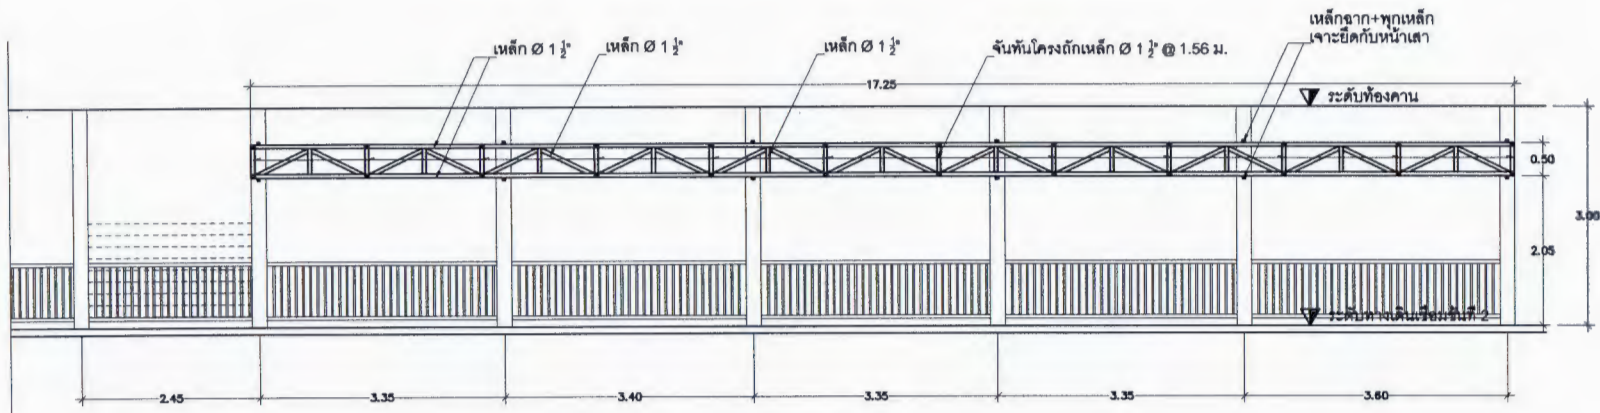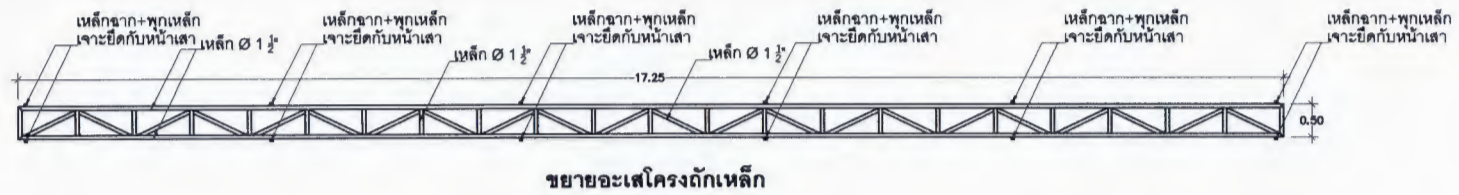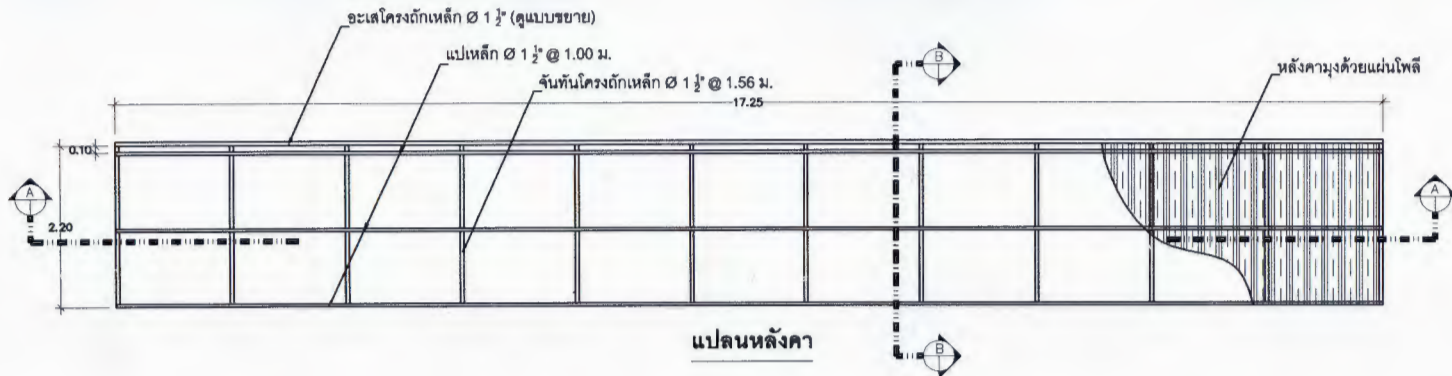

รูปตัด A

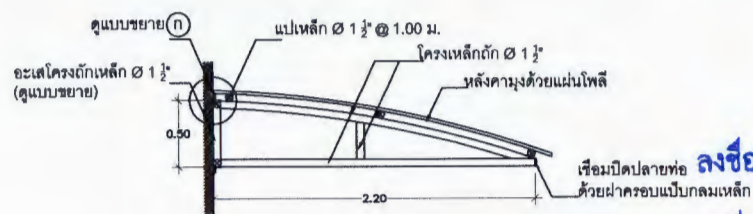


รูปตัด B ขยายจันทันโครงถักเหล็ก

1:50

ลงชื่อ.....
ลงชื่อ.....
ลงชื่อ.....

20/11/2564
ลงชื่อ.....
ลงชื่อ.....

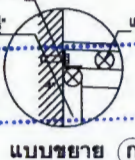

ประธานกรรมการ
กรรมการ
กรรมการ



1000