

SHOP CCTV FLOOR.2-4  
SCALE 1:100

ลงชื่อ.....ประธานกรรมการ

ลงชื่อ.....กรรมการ

ลงชื่อ.....กรรมการ








































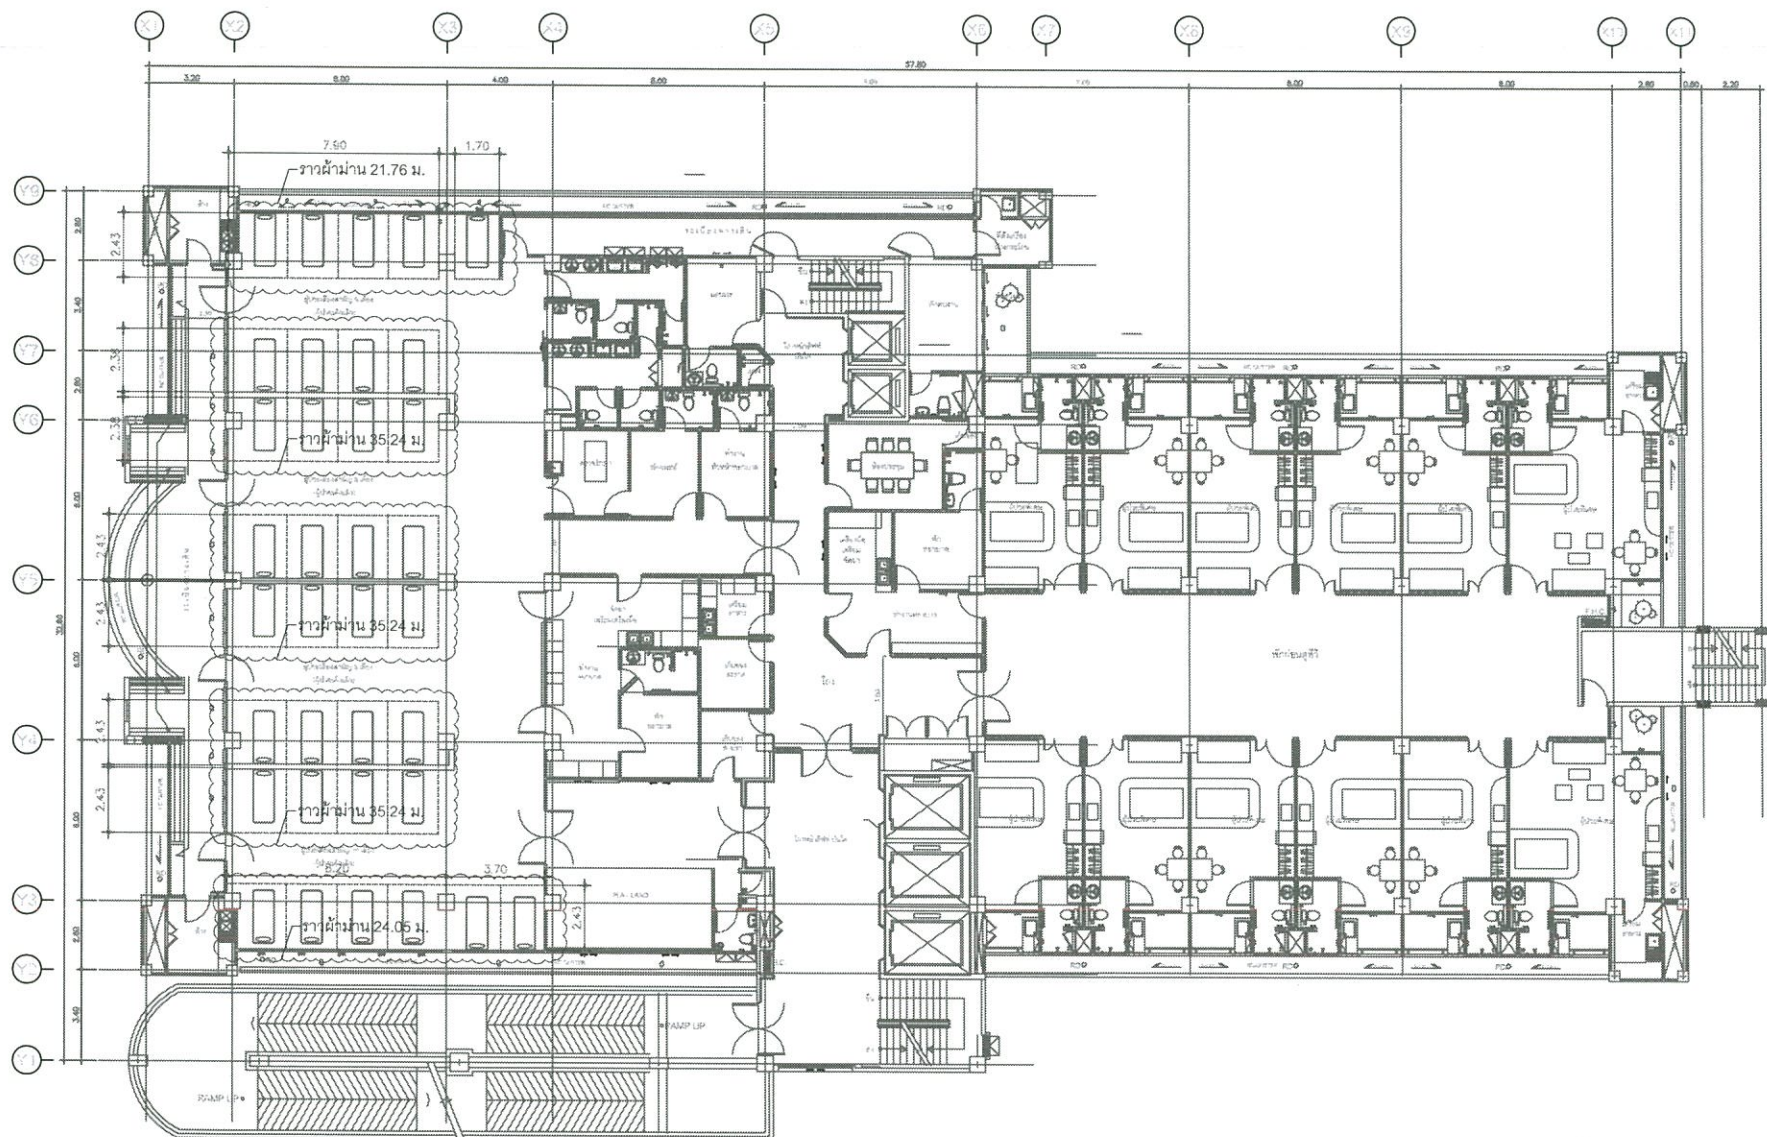

SHOP CCTV FLOOR.5-8  
SCALE 1:100

ลงชื่อ.....ประธานกรรมการ

ลงชื่อ.....กรรมการ

ลงชื่อ.....กรรมการ